


თეთრი
კვანძი

ქსელია	
	რეინ-გაბონი (კოლონა, დიფრაგმა)
	ბლოკის ქაღალდი (100-150-200 მმ)
	რიგული (500-500 მმ)
	გახტის აღმნიშვნელი
	თაბაშირ-მუჟაოს ფილა
	დაკორაბილი პანელი
ჰარის სიმაღლე	
მოჭიმული იატაკიდან ჰარამდე: 2.85 მ.	
მოჭიმული იატაკიდან რიგულამდე: 2.55 მ.	

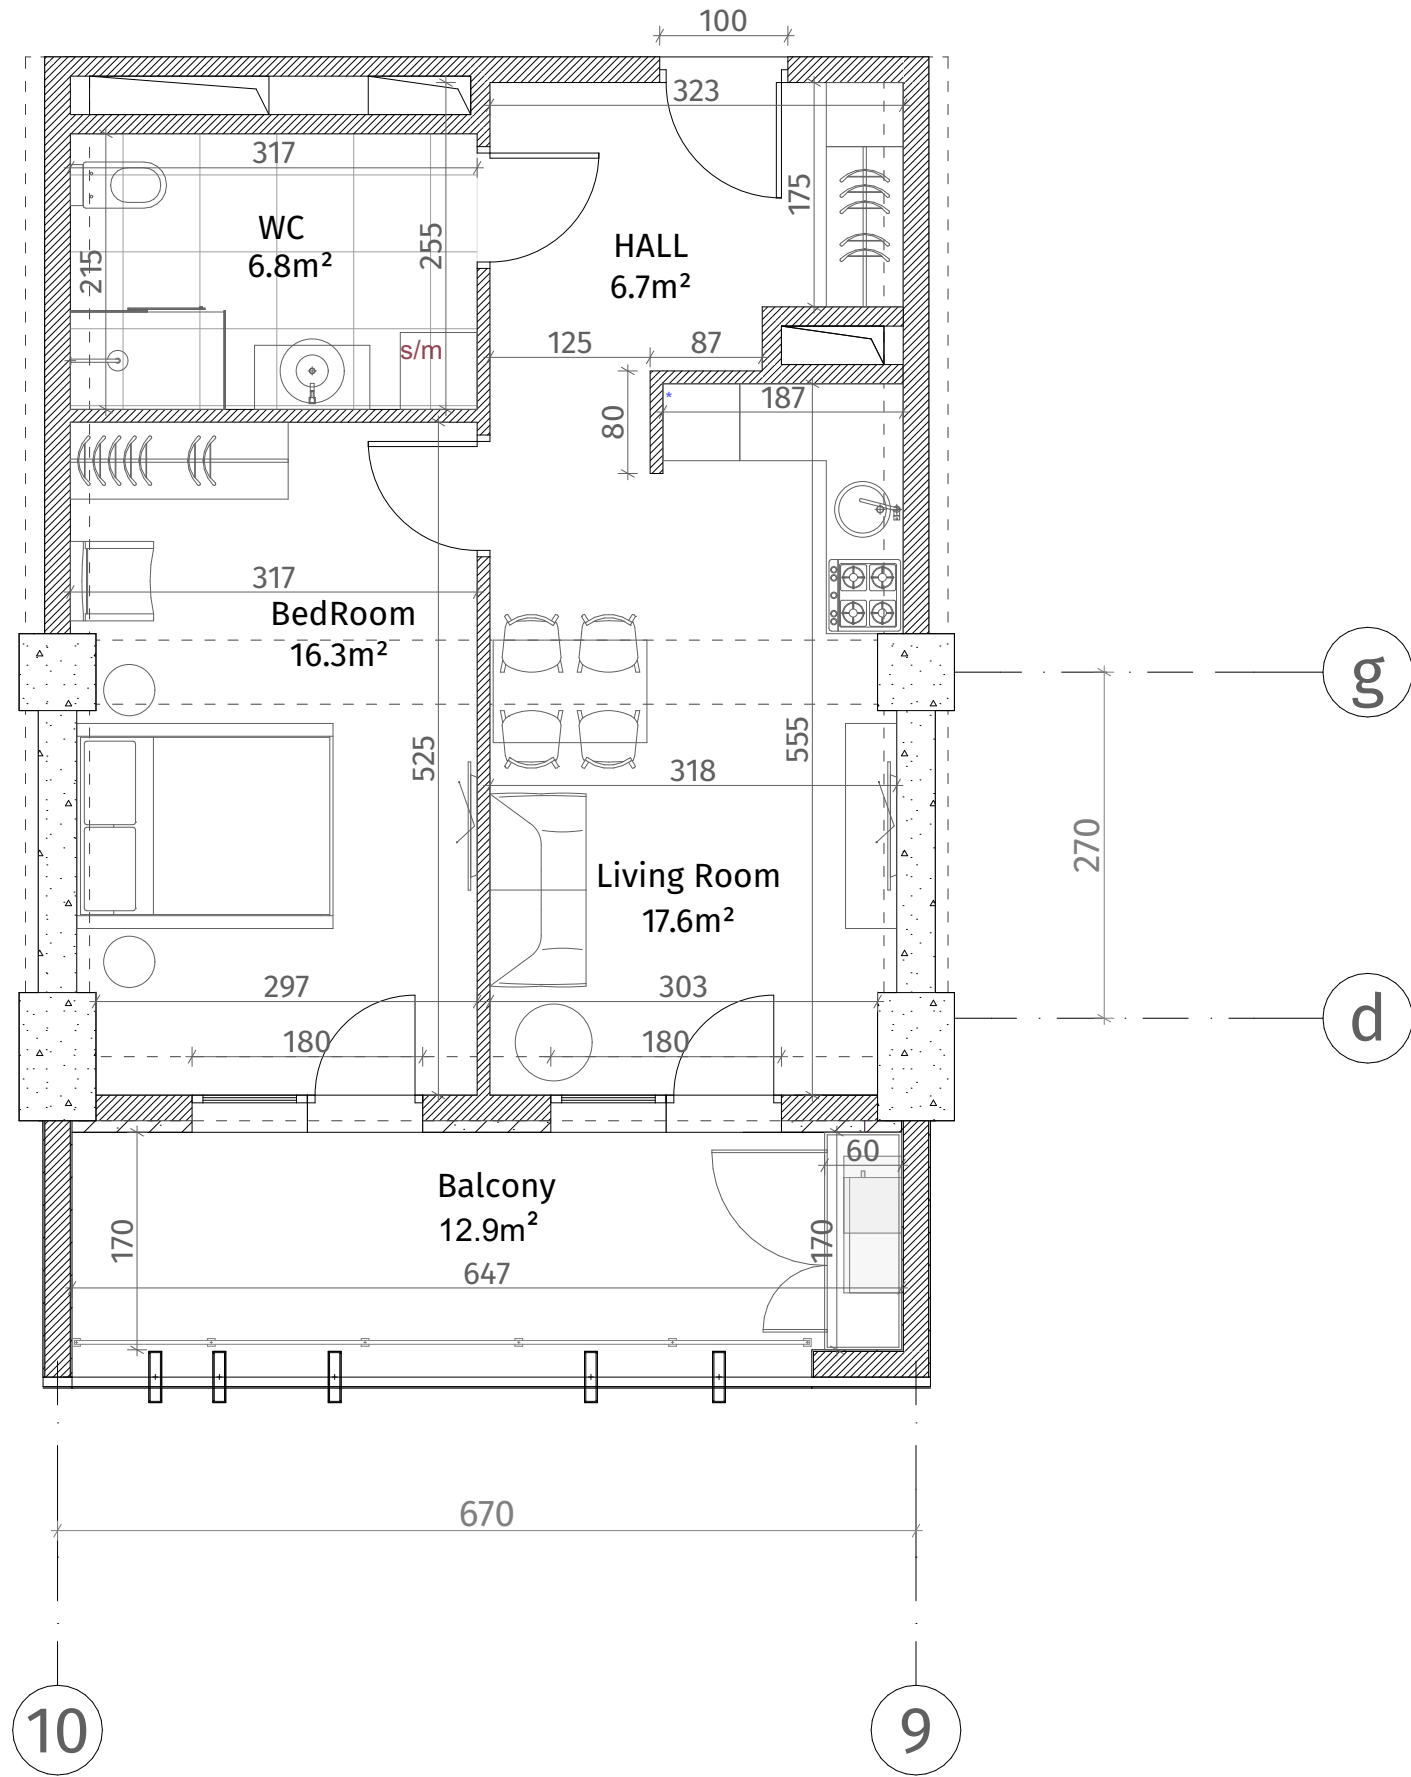

ისანი პარკი
ბლოკი B
სართული 14
ბინა #177
48.6+12.9=61.5

