


თეთრი
კვანძი

ისანი პარკი

ბლოკი B
სართული 14

ბინა #179
68.7+13.8=82.5

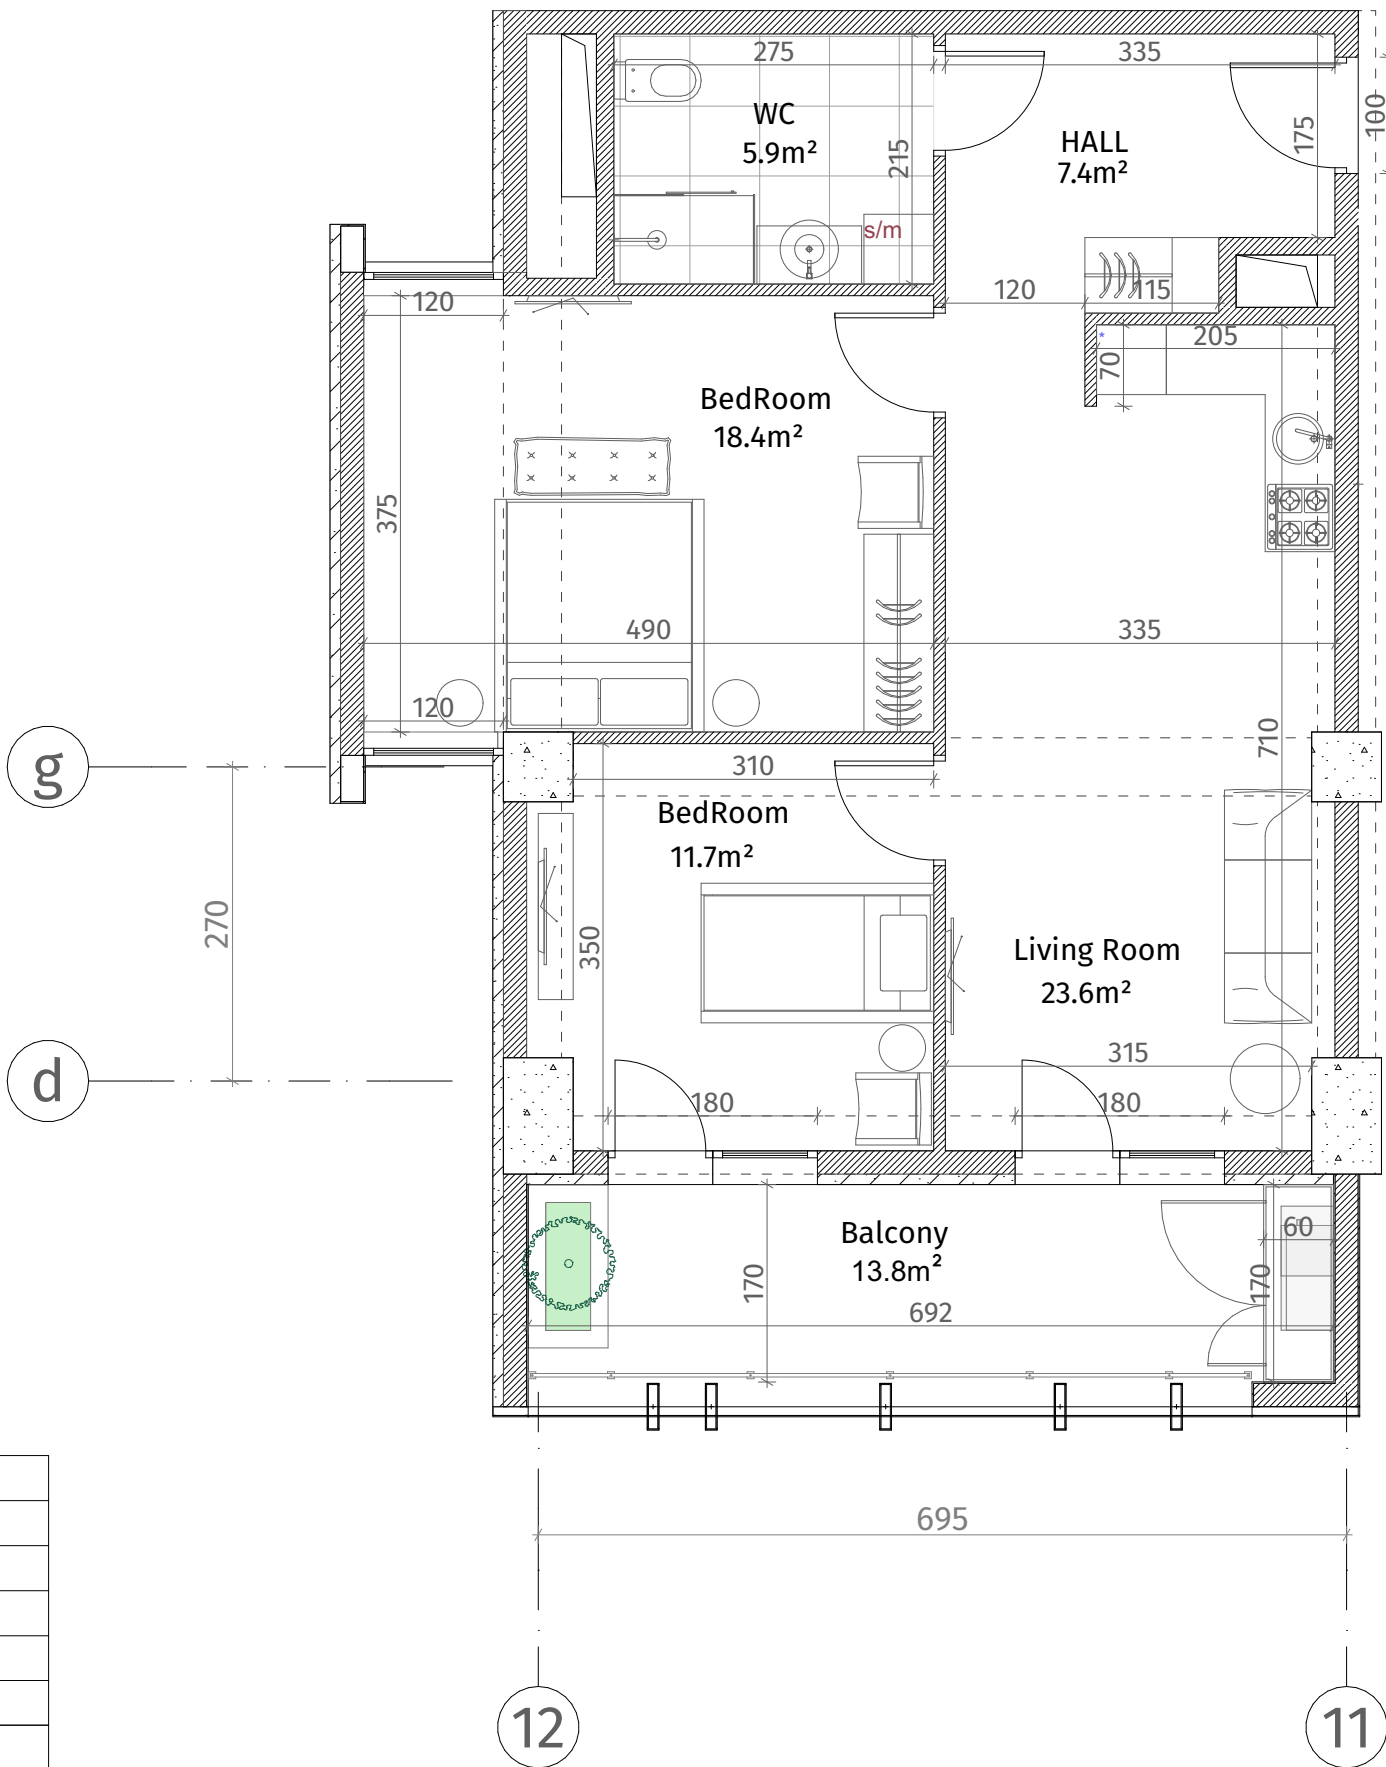

ქსელიანი	
	კონკრეტული (სვეტი, კედელი, ფილა)
	ბლოკის კედელი (100-150-200 მმ)
	კიბე (500-500 მმ)
	ფარის ალუმინური
	თაბაქირ-ფარის ფილა
	ფარისფერი კედელი
ფარის სივრცე	
მოჭიმული იატაკიდან ფარამდე: 2.85 მ.	
მოჭიმული იატაკიდან კიბეამდე: 2.55 მ.	

