




თეთრი
კვანძი

ისანი პარკი

ბლოკი B
სართული 14

ბინა #181
 $58.9+13.3=72.2$

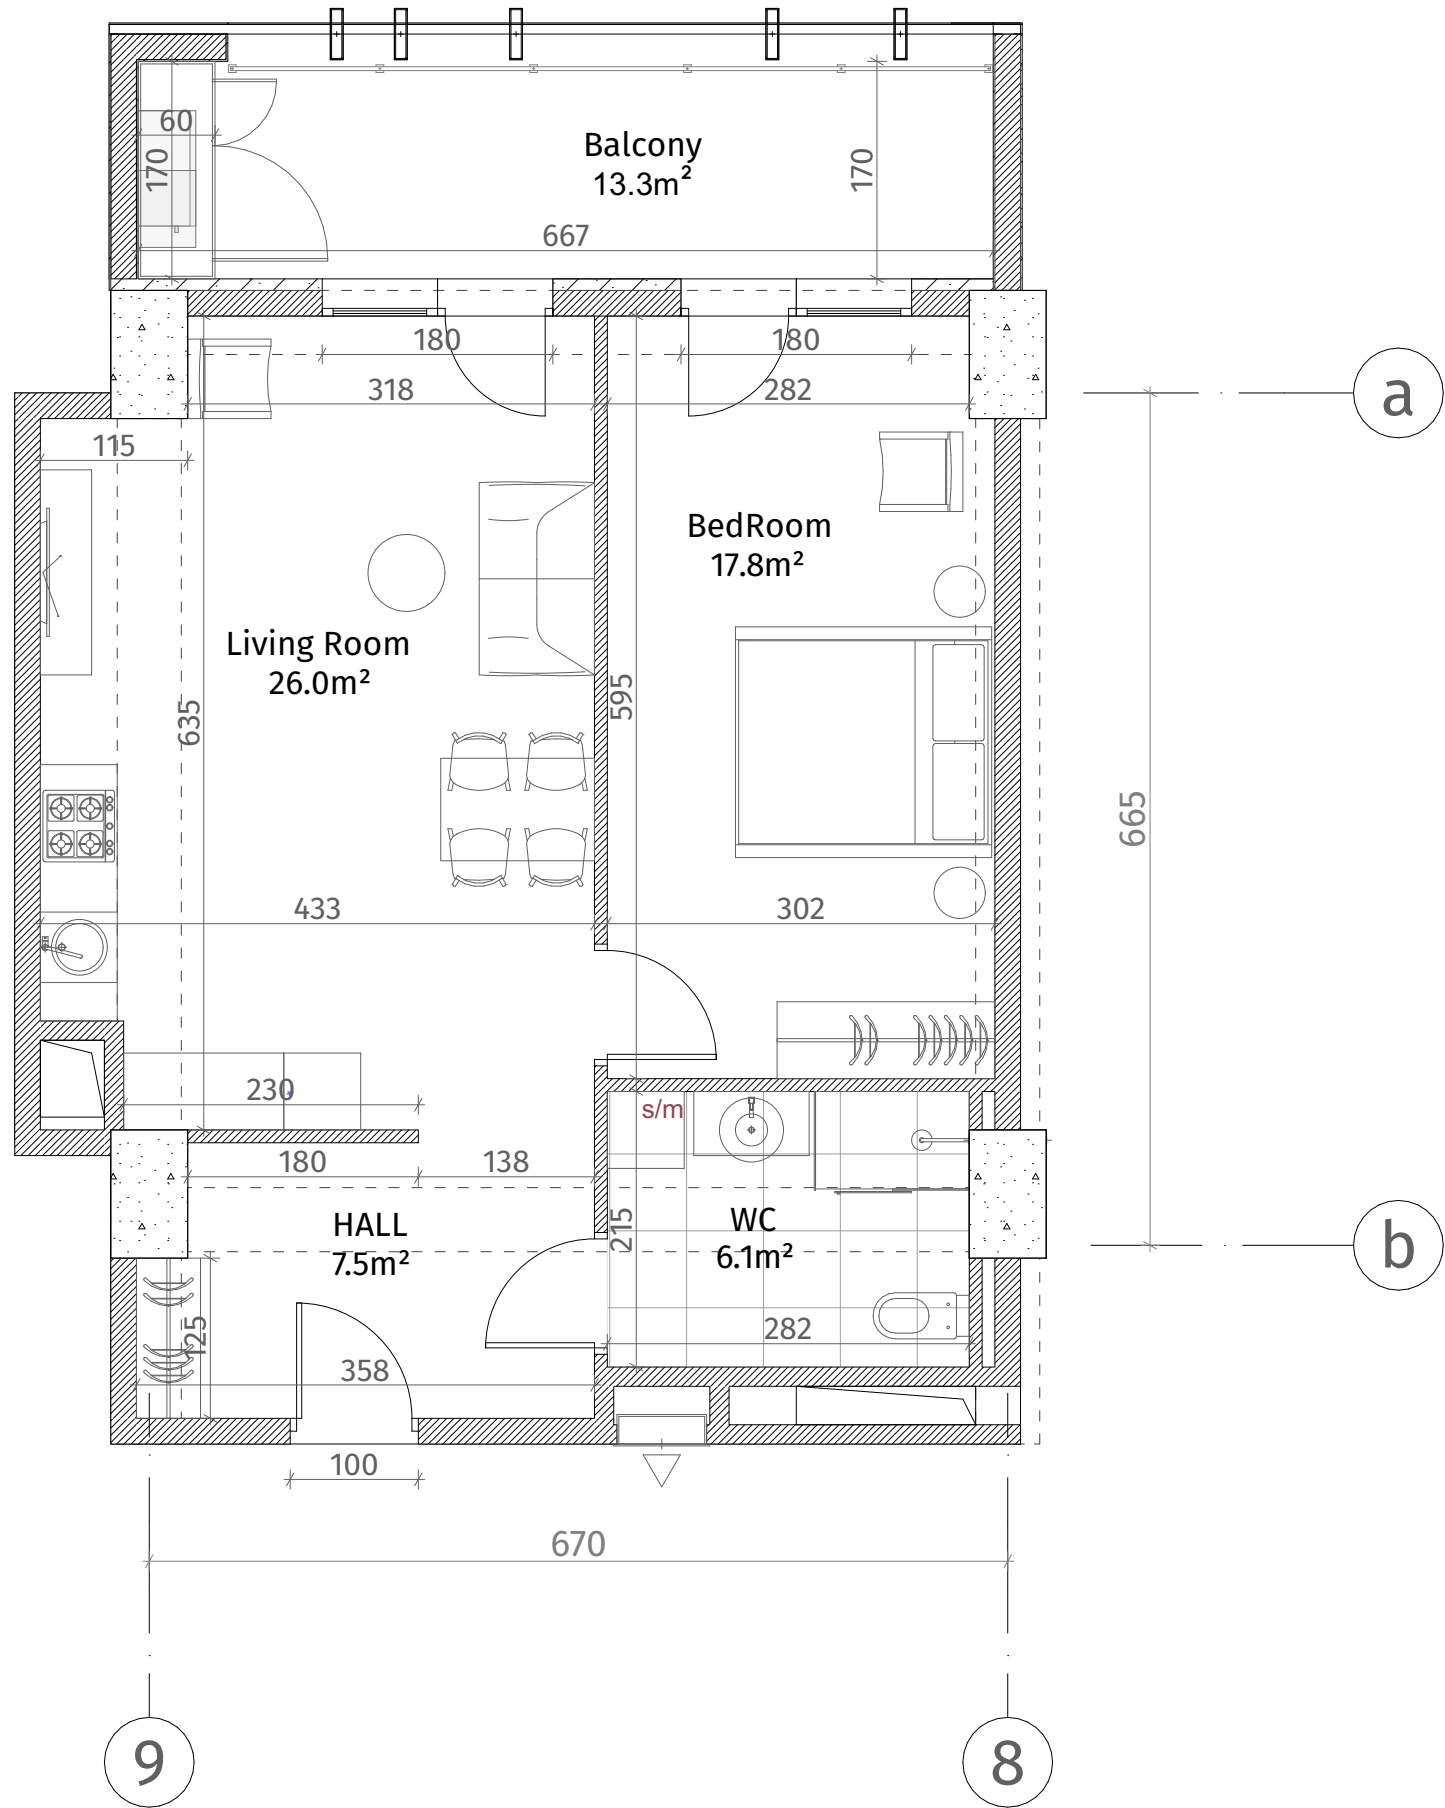

ქსელიანი	
	რეზინა-გაბონი (პოლონა, დიაფრაგმა)
	ბლოკის ქაღალდი (100-150-200 მმ)
	რეზინი (500-500 მმ)
	გახტის აღმნიშვნელი
	თაბაშირ-მუყაოს ფილა
	დარბაზის ხელი
ფარის სიმაღლე	
მოჭიმული იატაკიდან ზედა: 2.85 მ.	
მოჭიმული იატაკიდან რეზინამდე: 2.55 მ.	

