




თეთრი
კვანძი

ქსელიანი	
	კონკრეტული (კოლონა, ფილა)
	ბლოკის კედელი (100-150-200 მმ)
	რიგული (500-500 მმ)
	ფსკის აღნიშვნა
	თავიერ-მუხარ ფილა
	დაკრებილი პანალი
ფარის სიმაღლე	
მოჭიმული იატაკიდან ჰერმეტიკი: 2.85 მ.	
მოჭიმული იატაკიდან რიგულამდე: 2.55 მ.	

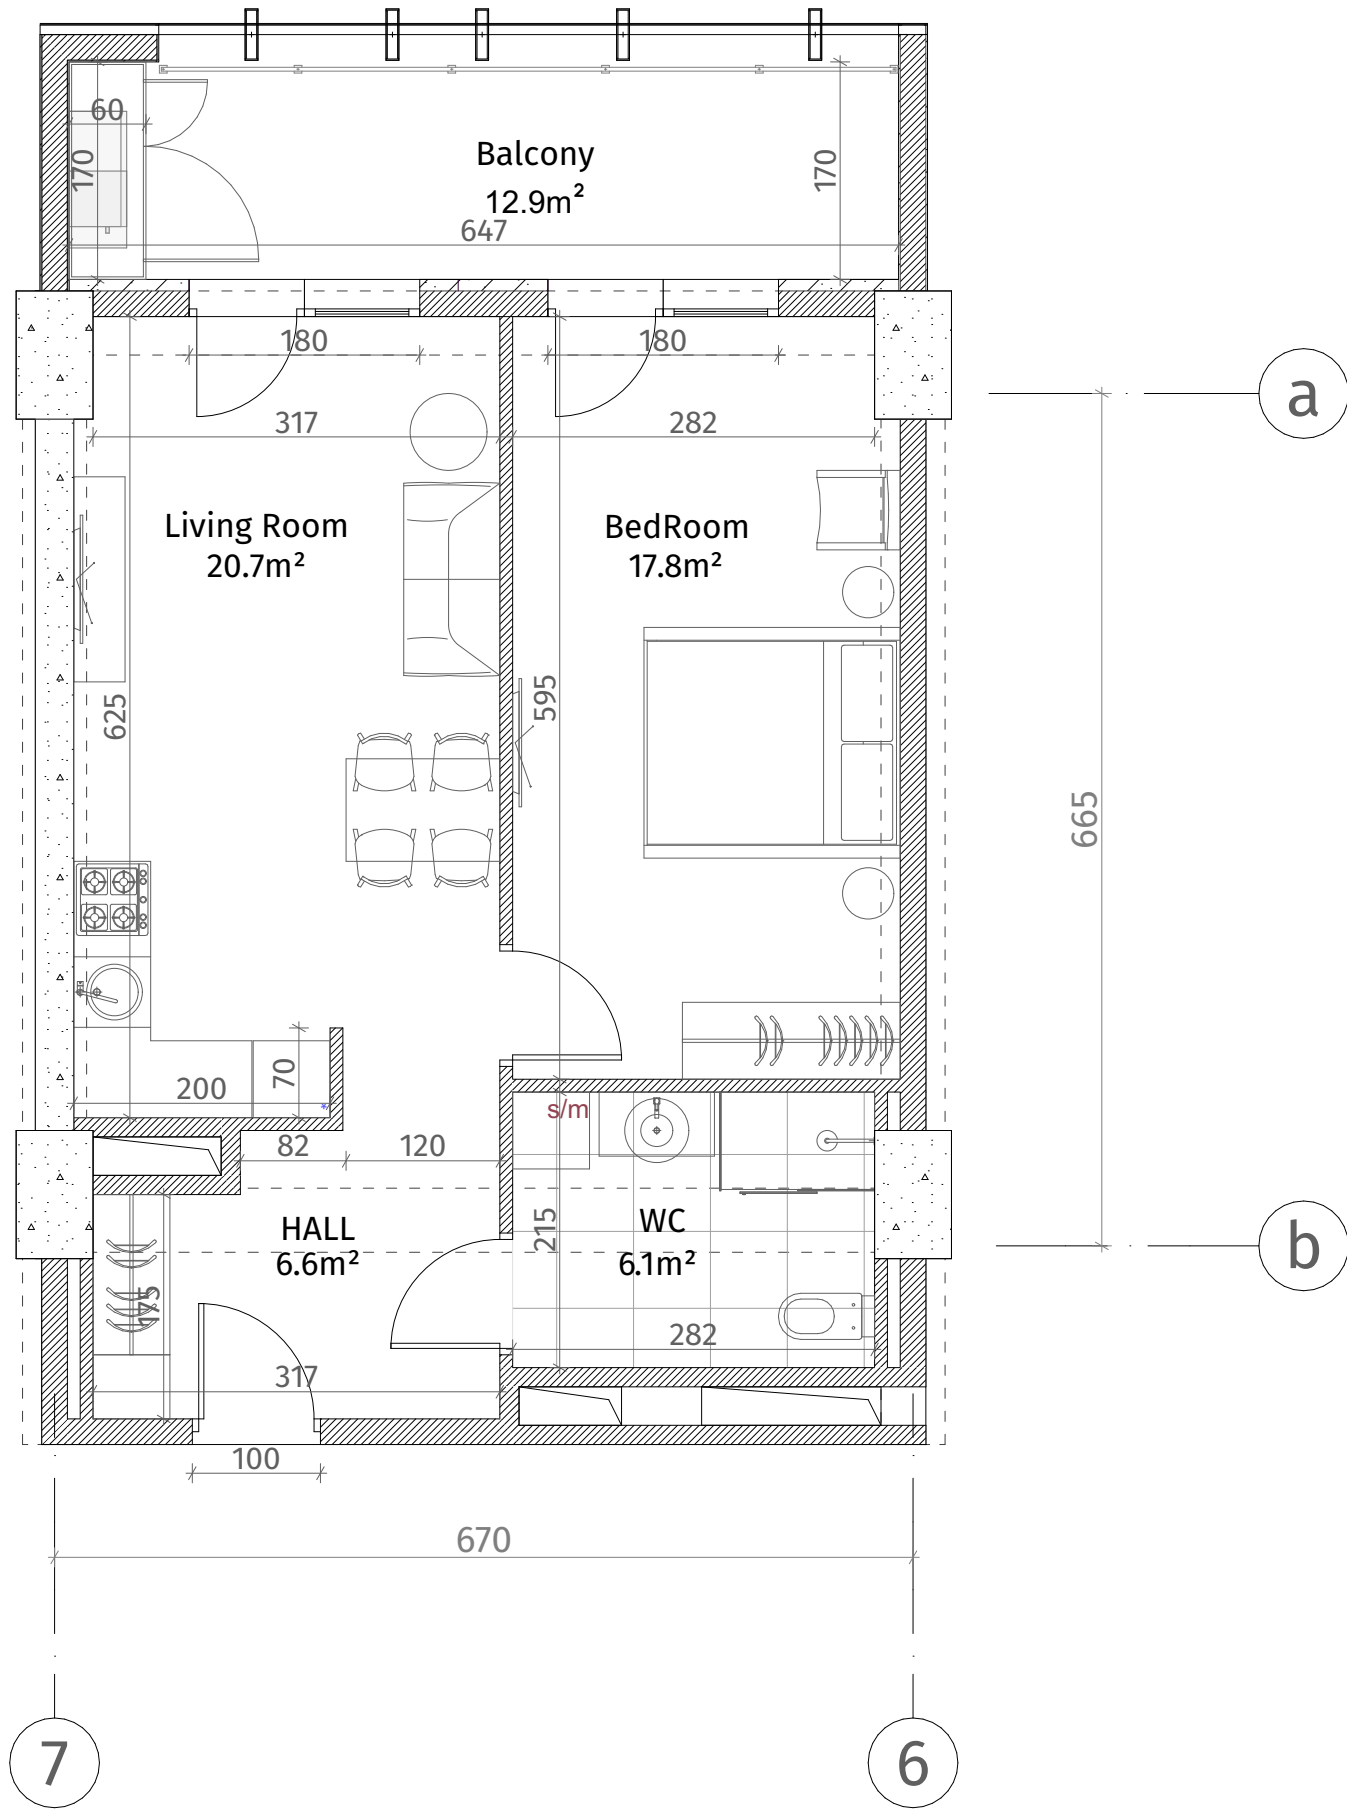

ისანი პარკი
ბლოკი B
სართული 14
ბინა #183
52.9+12.9=65.8

