


თეთრი
კვანძი

ისანი პარკი
ბლოკი B
სართული 15
ბინა #185
 $101.0+23.5=124.5$

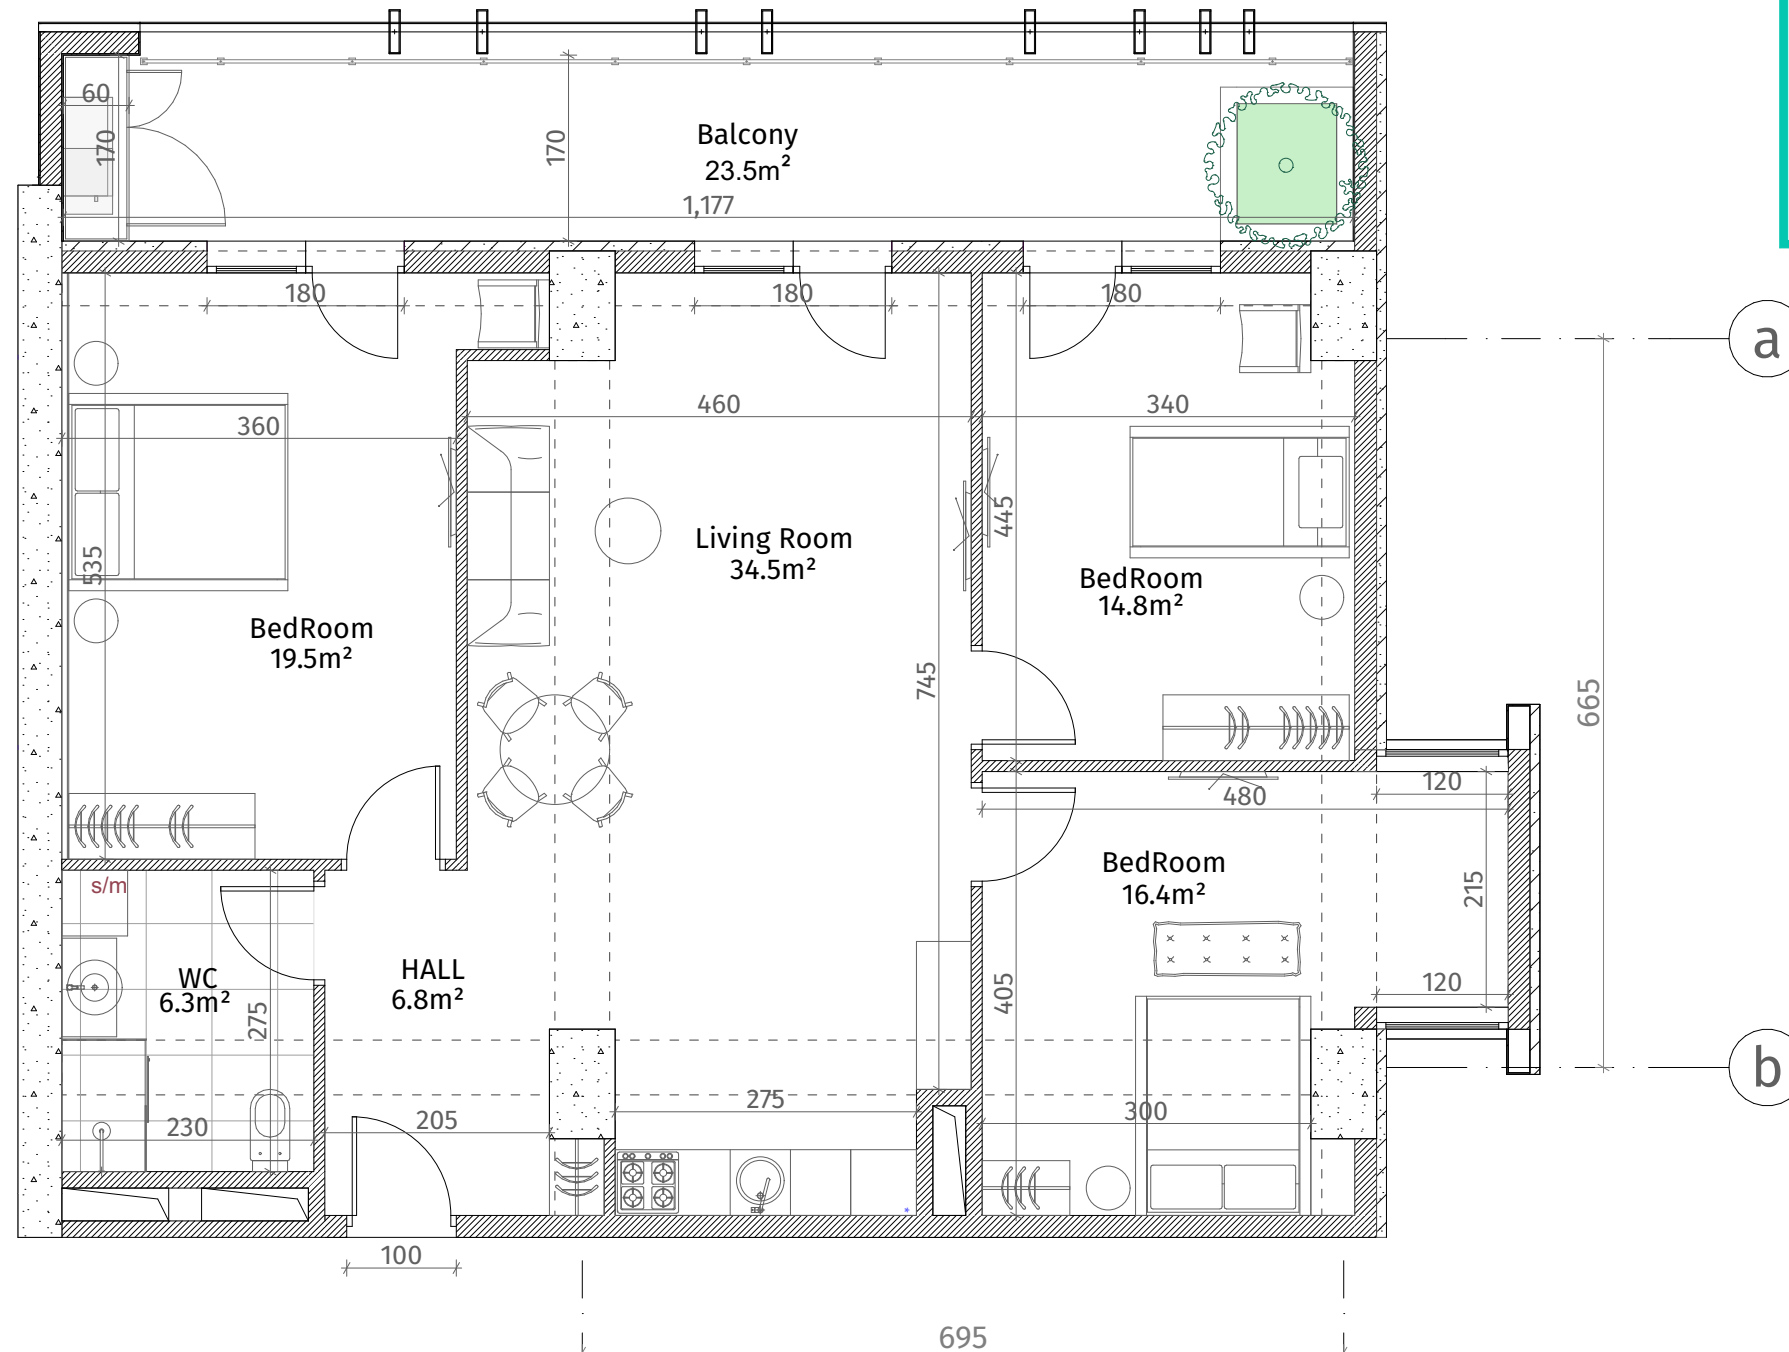

ქვეყნული ნიშნები	
	ბეტონი (კოლონა, დიფრაგმა)
	გამათი ქვიშა (100-150-200 მმ)
	ფენი (500-500 მმ)
	ფენის აღმნიშვნელი
	თავბრუნ-მუხარ ფენა
	ფენი
ფენის სიმაღლე	
მოჭიმული იატაკიდან: 2.85 მ.	
მოჭიმული იატაკიდან: 2.55 მ.	

