


თეთრი
კვანძი

ისანი პარკი

ბლოკი B
სართული 15

ბინა #186
 $68.7+13.8=82.5$

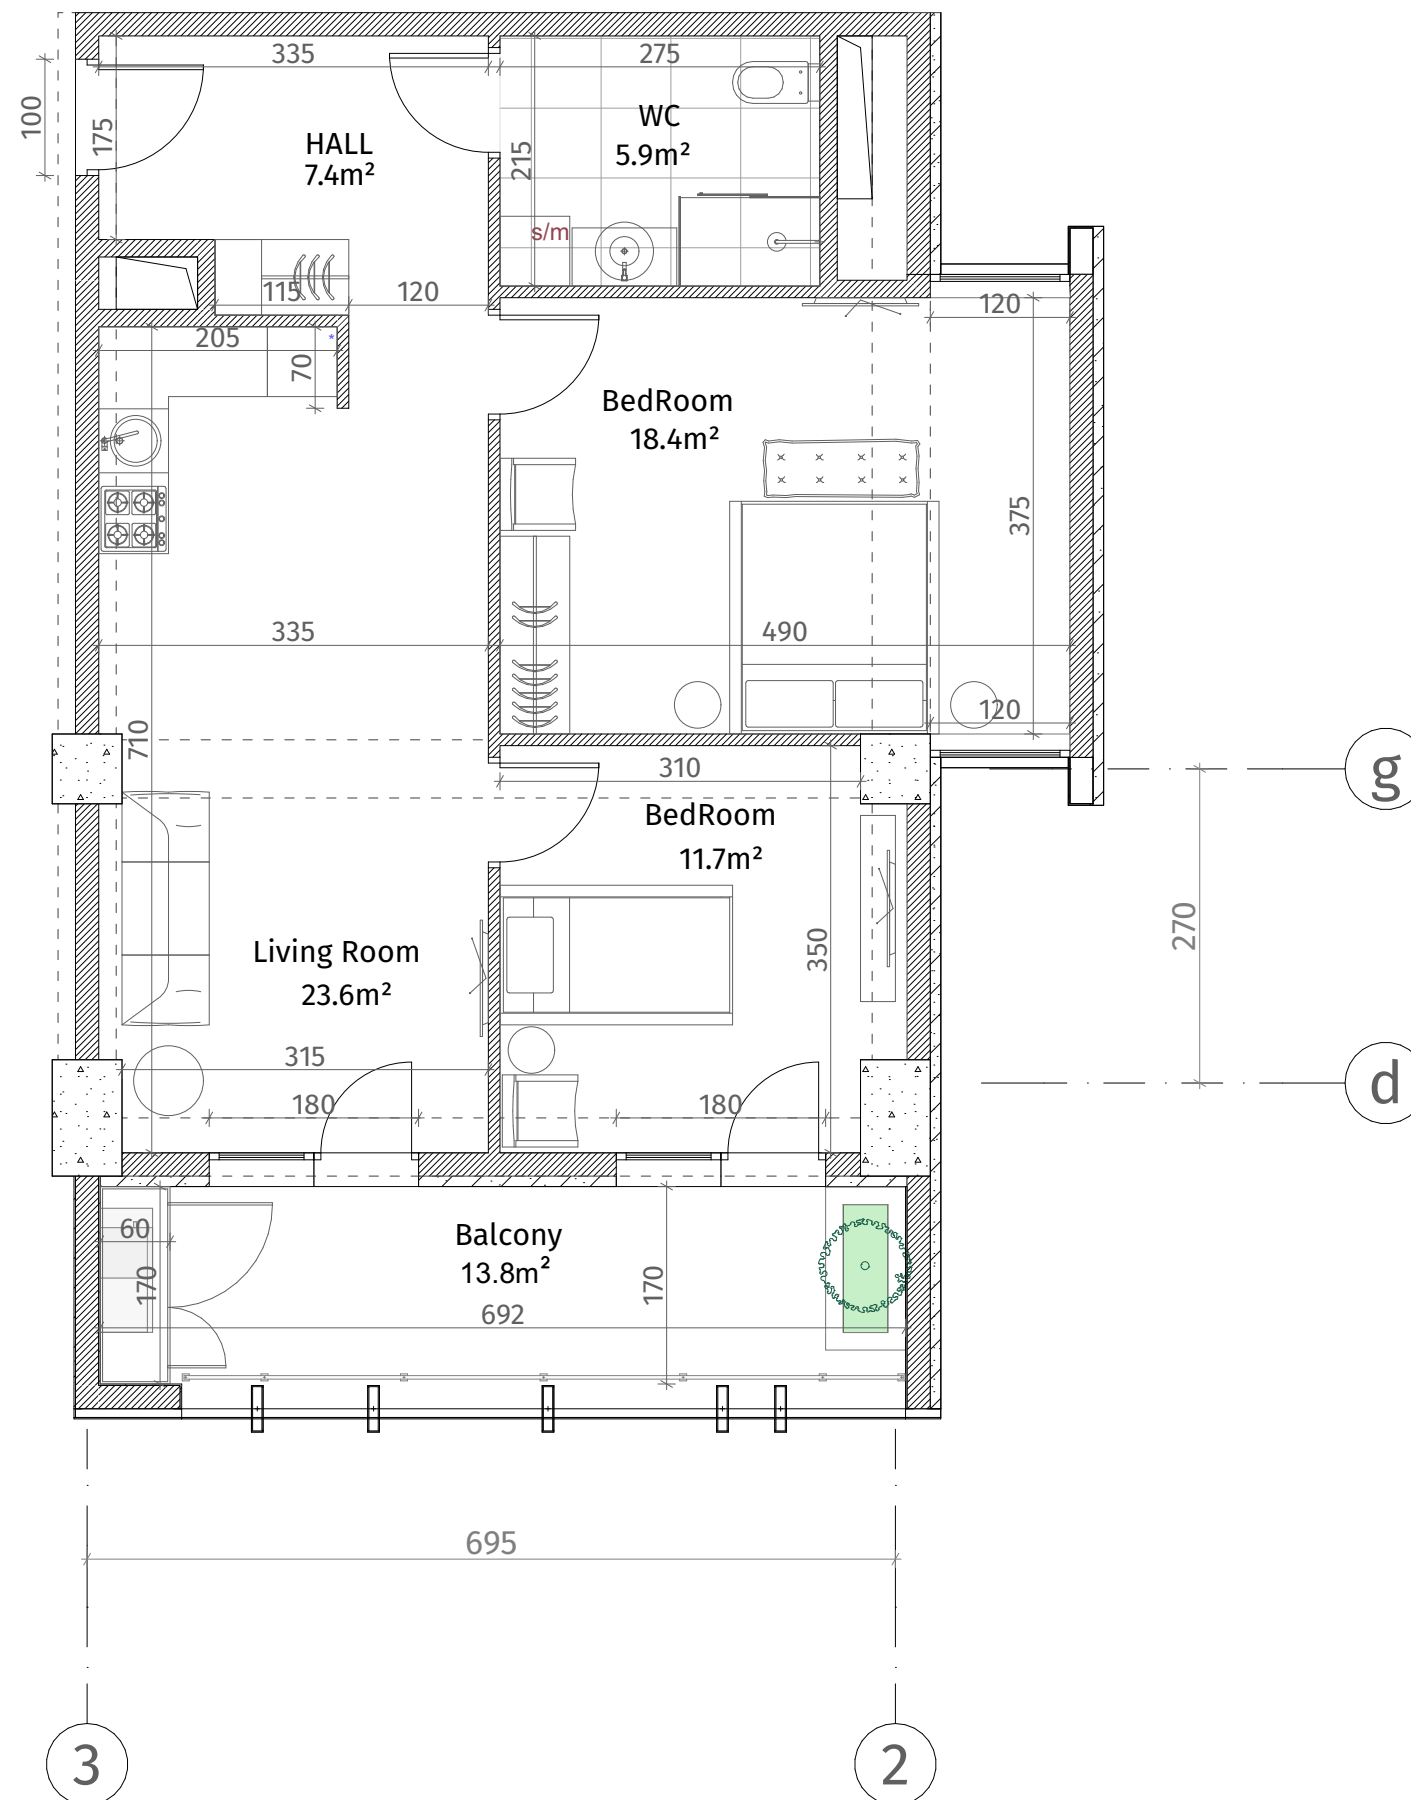

ქვეყნული სტანდარტი	
	რკინა-ბეტონი (კოლონა, ღირფრამა)
	ბლოკის ქაღალდი (100-150-200 მმ)
	რიგული (500-500 მმ)
	შახტის აღმნიშვნელი
	თაბაშირ-მუყაოს ფილა
	დარბაზის კანალი
ჭარის სიმაღლე	
მოჭიმული იატაკიდან ჭარამდე: 2.85 მ.	
მოჭიმული იატაკიდან რიგულამდე: 2.55 მ.	

