


თეთრი
კვანძი

ისანი პარკი

ბლოკი B
სართული 15

ბინა #187
48.4+12.9=61.3

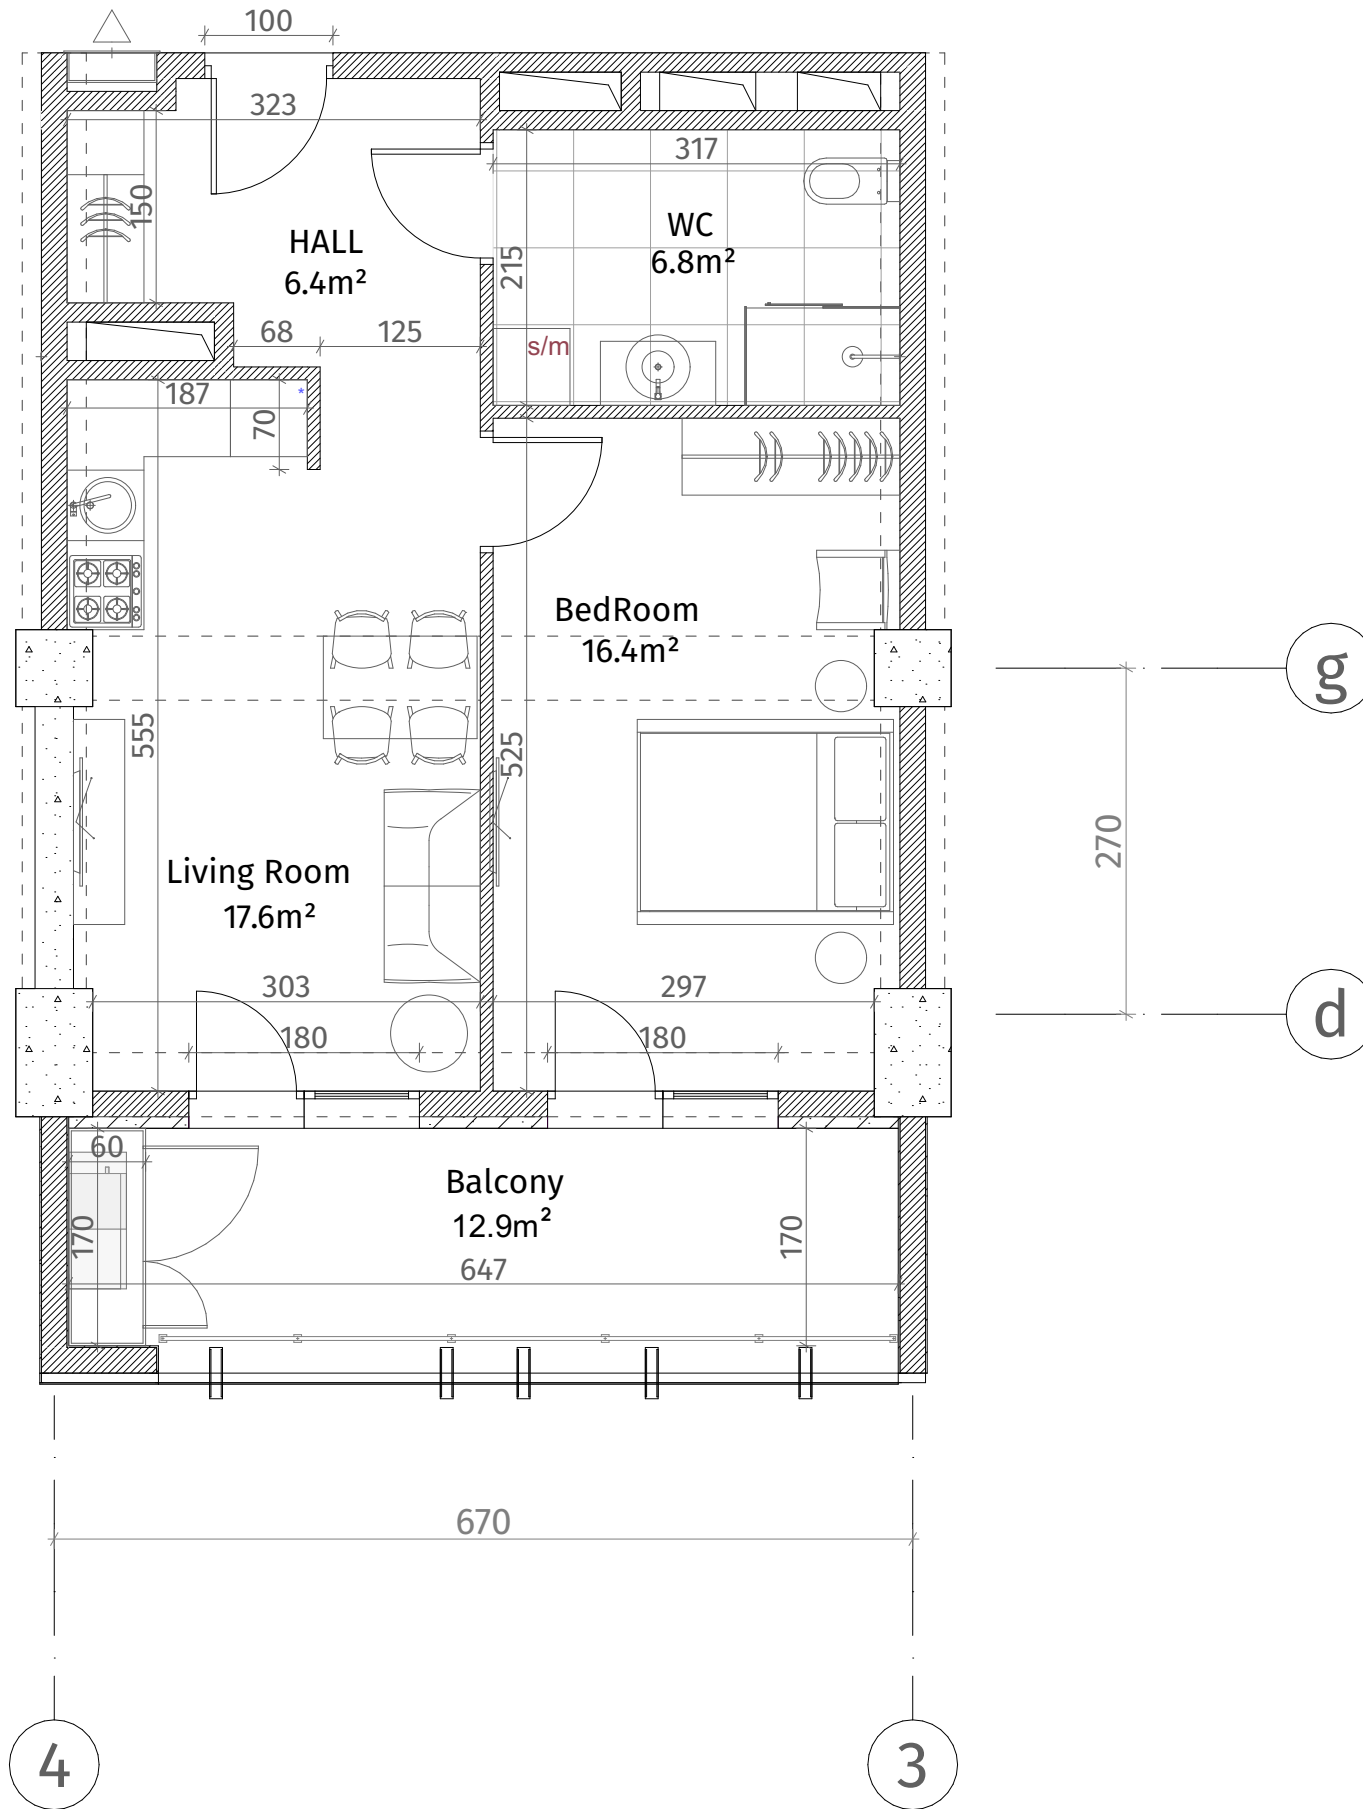

ქვეყნული სტანდარტი	
	კონკრეტული (პოლკონ, დიფრაგმა)
	ბლოკის კედელი (100-150-200 მმ)
	რიგული (500-500 მმ)
	გამათანებელი ფენა
	თაბაშირ-გუგუნი ფენა
	დაპირფარებული პანელი
შენიშვნა	
მოჭიმული იატაკიდან ჰერმეტიკი: 2.85 მ.	
მოჭიმული იატაკიდან რიგულიდან: 2.55 მ.	

