


თეთრი
კვანძი

ისანი პარკი

ბლოკი B
სართული 15

ბინა #188
48.6+12.9=61.5

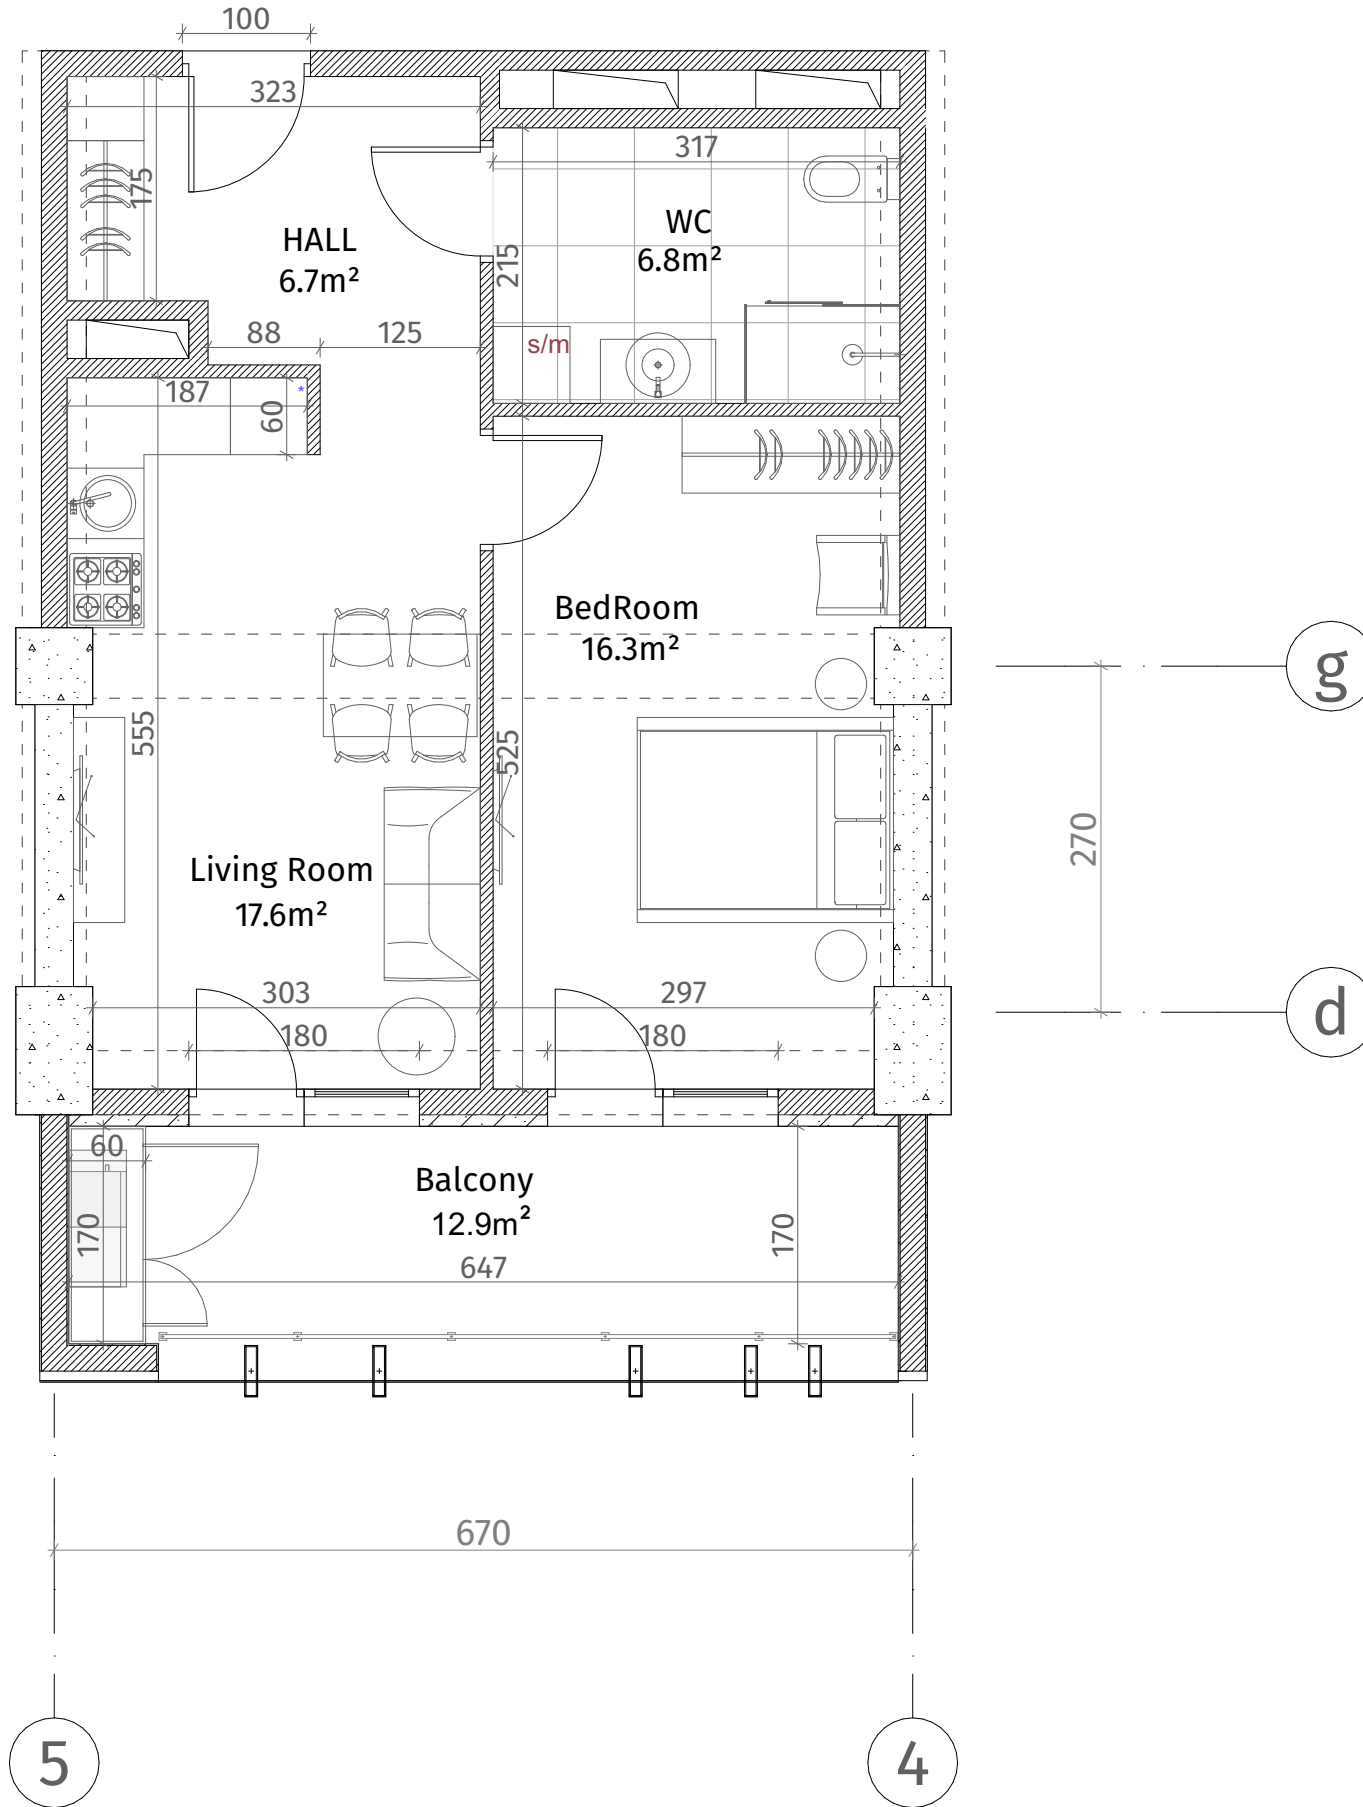

ქვეყნული სტანდარტი	
	კონკრეტული (პოლკონ, დიფრაგმა)
	ბლოკის კედელი (100-150-200 მმ)
	რიგული (500-500 მმ)
	გამათანებელი ფენა
	თავიერ-ფეხის ფილა
	ფანჯარის ფილა
ფარის სიმაღლე	
მოჭიმული იატაკიდან: 2.85 მ.	
მოჭიმული იატაკიდან: 2.55 მ.	

