




**თეთრი  
კვანახი**

ისანი პარკი

ბლოკი B  
სართული 15

ბინა #198  
53.5+12.9=66.4

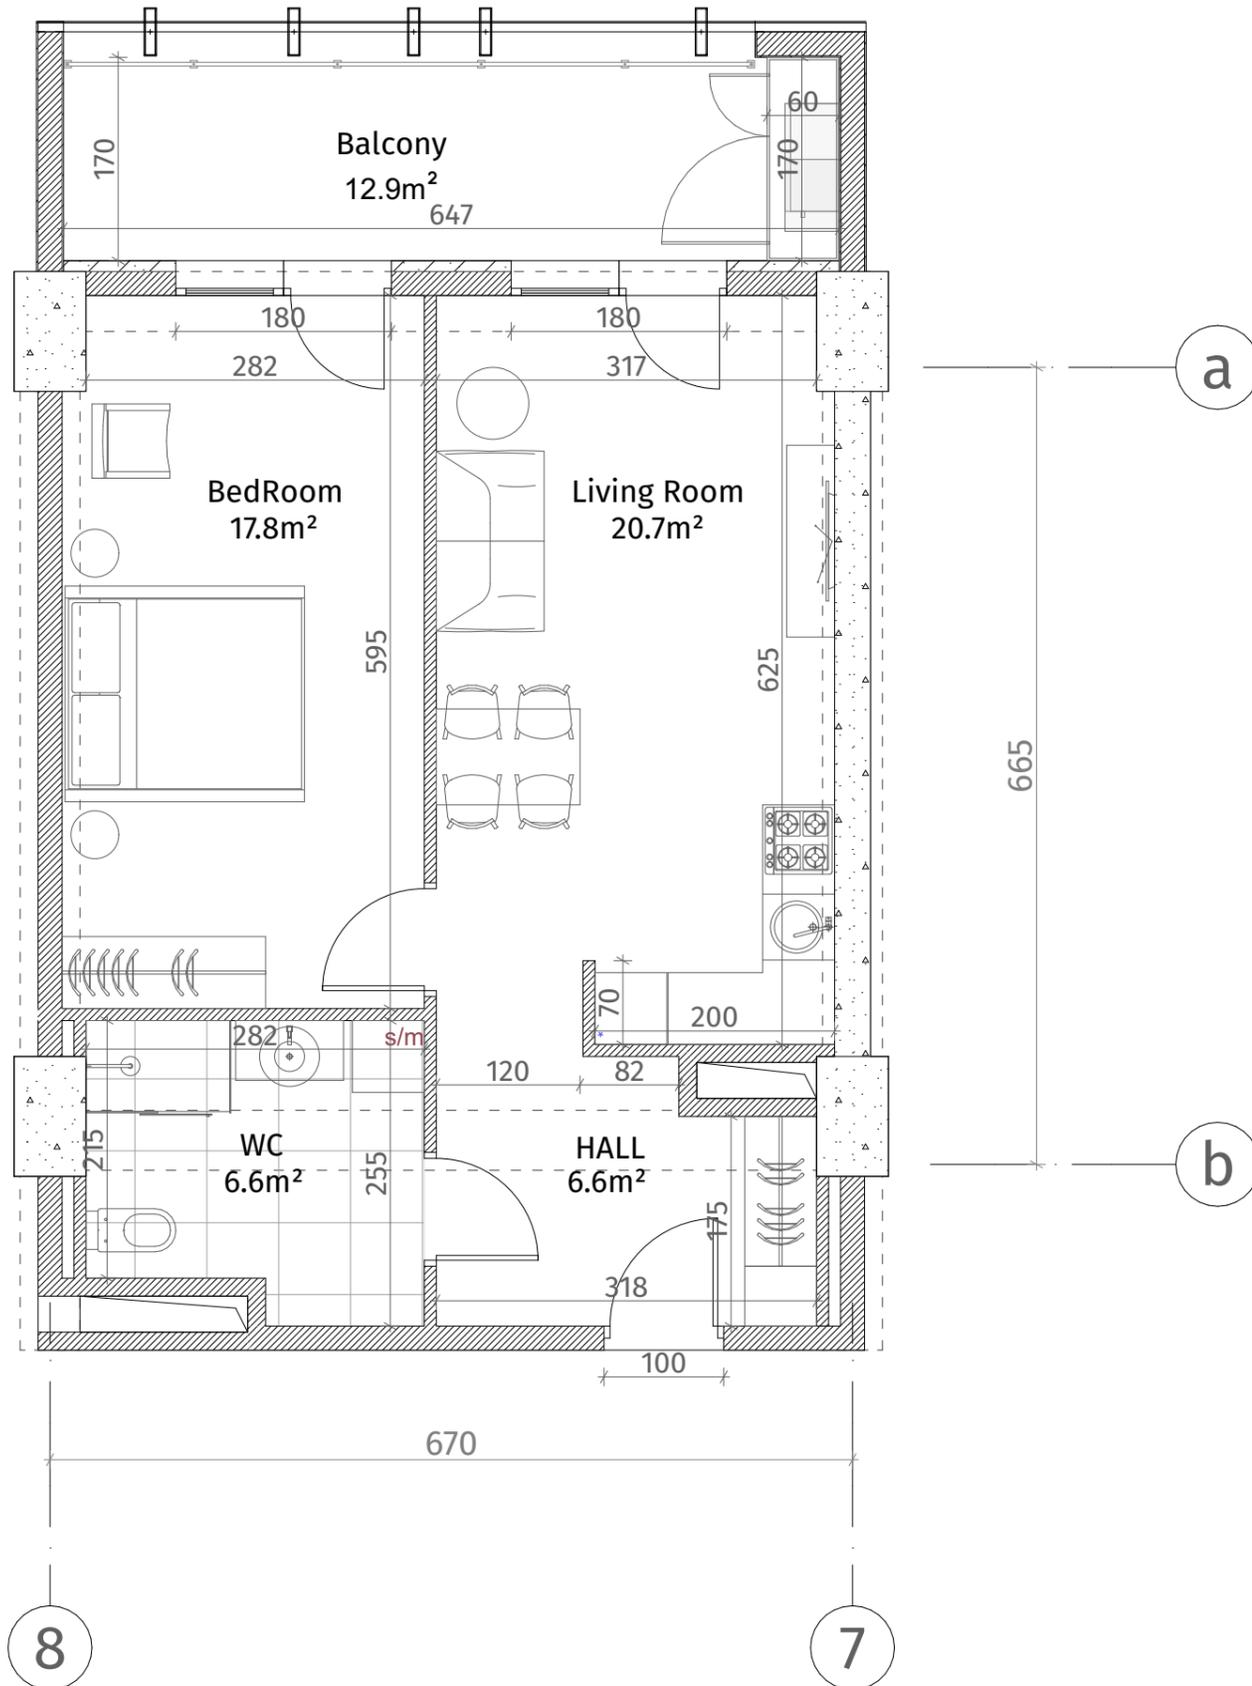

| ექსპლიკაცია                           |                                |
|---------------------------------------|--------------------------------|
|                                       | კონკრეტონი (კოლონა, ღიაფრაგვა) |
|                                       | ბლოკის ჯაჭული (100-150-200 მმ) |
|                                       | რიგული (500-500 მმ)            |
|                                       | ფანჯრის აღმნიშვნელი            |
|                                       | თაბაშირ-ფეხოს ფილა             |
|                                       | ღაჯირაბიული ჰაელი              |
| ჯარის სიმაღლე                         |                                |
| მოჭიმული იატაკიდან ჰარამდე: 2.85 მ.   |                                |
| მოჭიმული იატაკიდან რიგულამდე: 2.55 მ. |                                |

