




**თეთრი  
კვანძი**

ისანი პარკი

ბლოკი B  
სართული 15

ბინა #199  
52.9+12.9=65.8

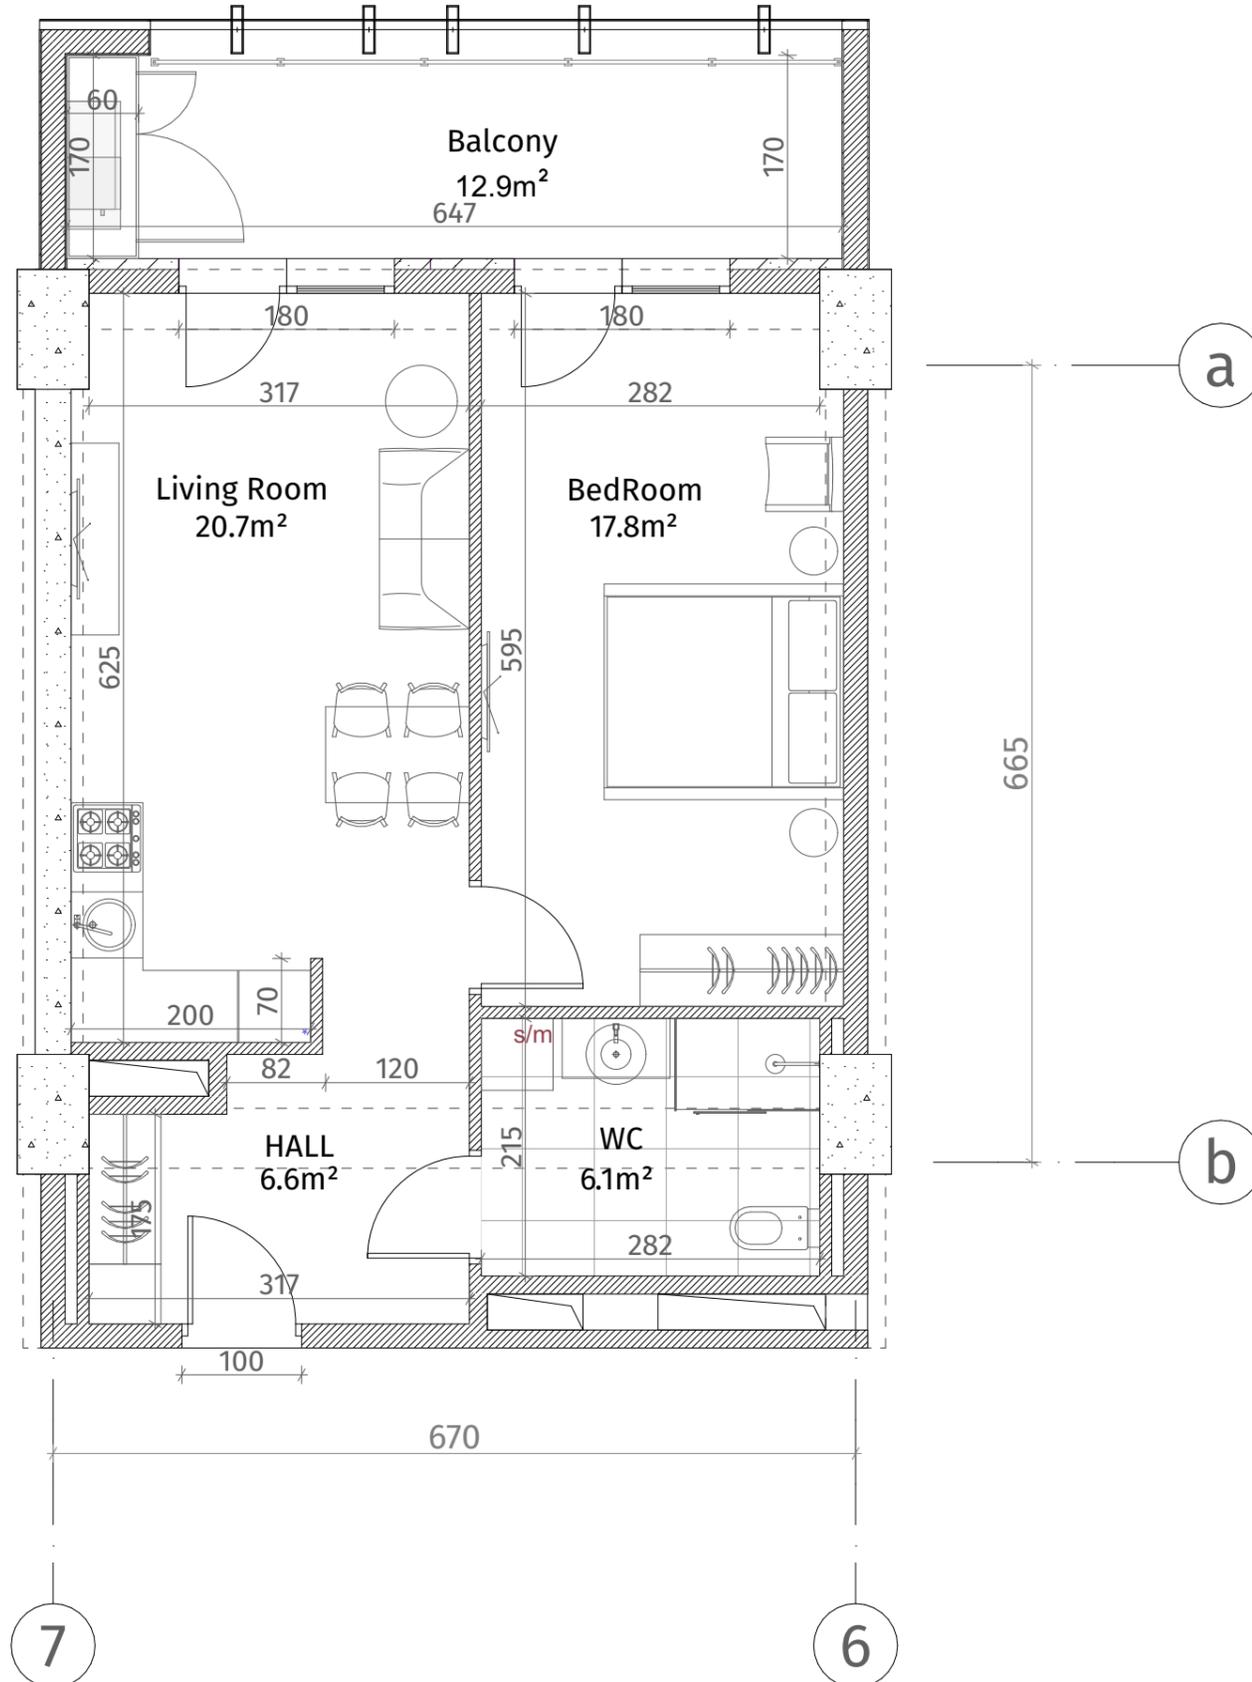

ექსპლიკაცია	
	რკინა-ბეტონი (კოლონა, ღივარაგვა)
	ბლოკის ჯაჭული (100-150-200 მმ)
	რიგული (500-500 მმ)
	შახტის აღმნიშვნელი
	თაბაშირ-მუყაოს ფილა
	ღაოკრებიანი პანელი
ჯარის სიმაღლე	
მოჭიმული იატაკიდან ჯარამდე: 2.85 მ.	
მოჭიმული იატაკიდან რიგულამდე: 2.55 მ.	

