




**თეთრი
კვანძი**

ისანი პარკი

ბლოკი B
სართული 15

ბინა #200
52.3+12.6=64.9

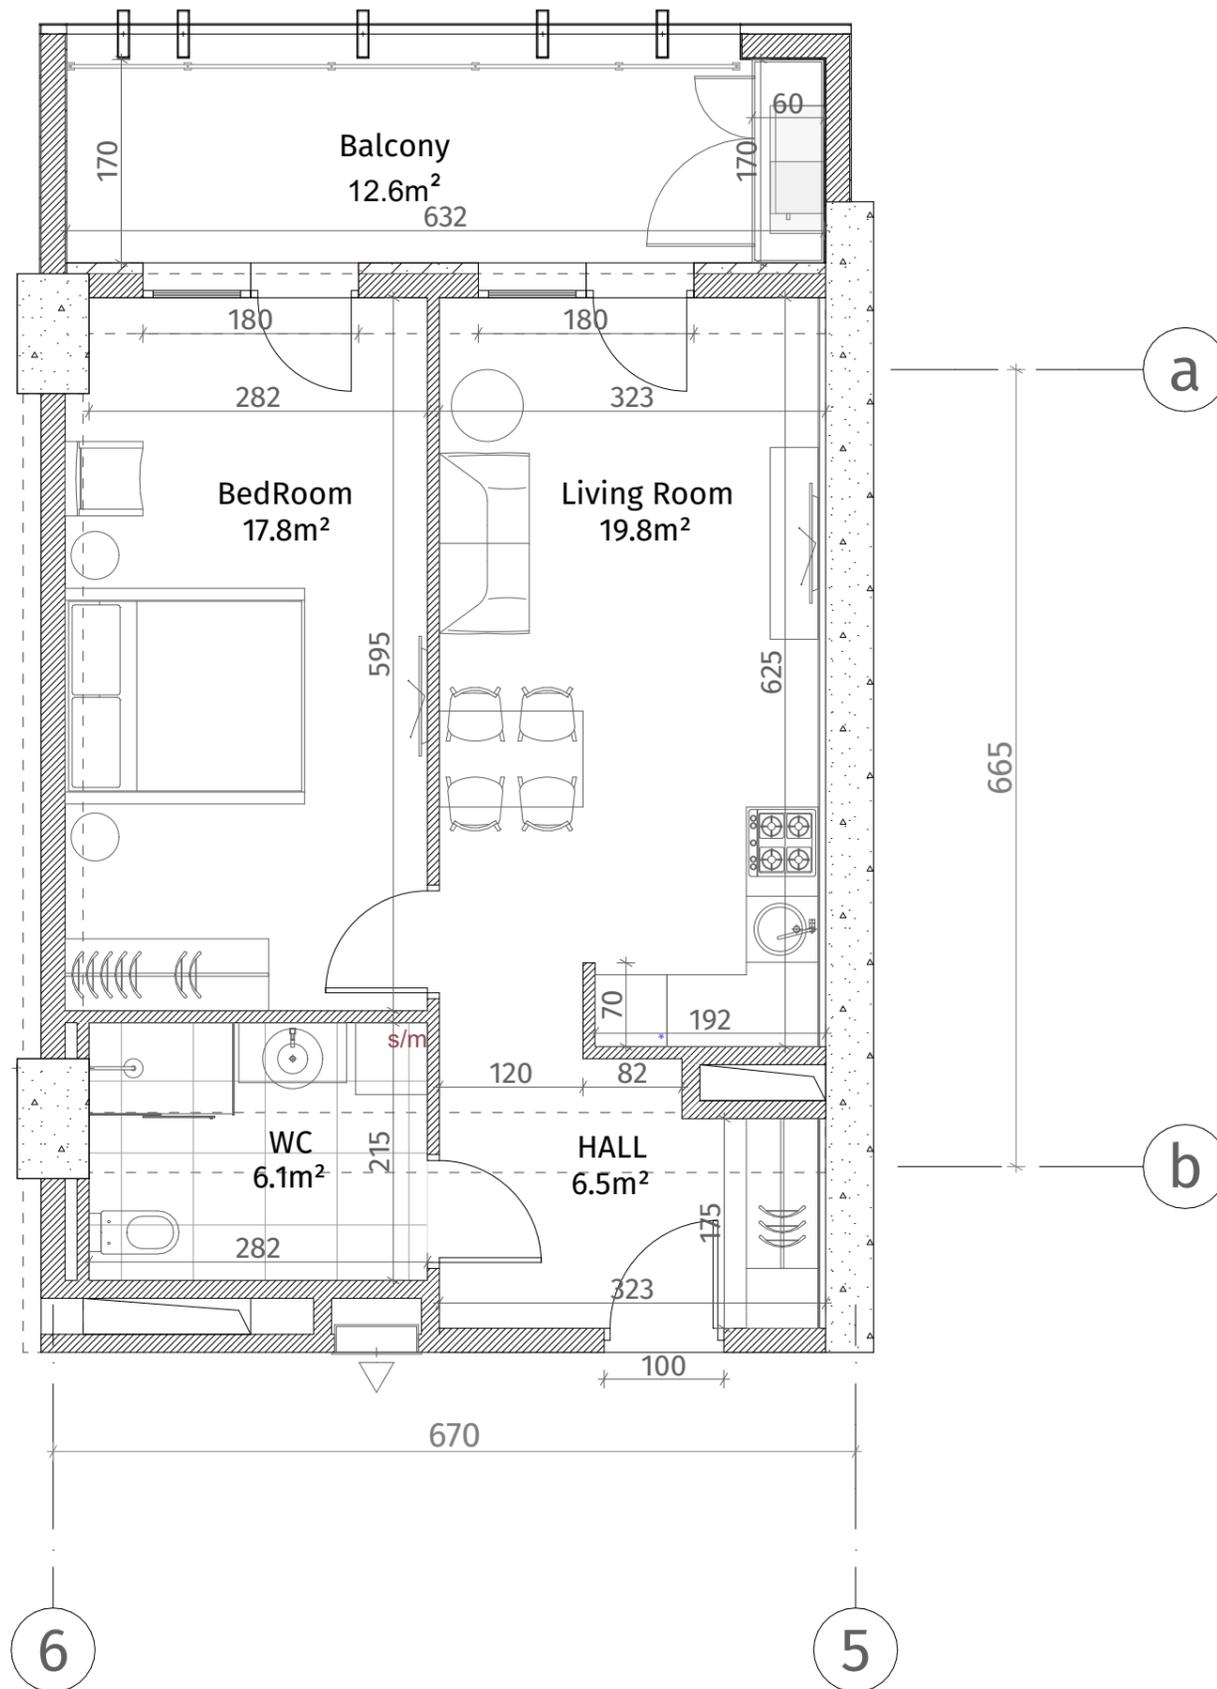

| ექსპლიკაცია | |
|---------------------------------------|----------------------------------|
| | რკინა-ბეტონი (კოლონა, ღიაფრაგვა) |
| | ბლოკის ქაღალდი (100-150-200 მმ) |
| | რიგული (500-500 მმ) |
| | გასბის აღმნიშვნელი |
| | თაბაშირ-მუყაოს ფილა |
| | ლაკონატიული პანალი |
| ჯარის სიმაღლე | |
| მოჭიმული იატაკიდან ჭარბმა: 2.85 მ. | |
| მოჭიმული იატაკიდან რიგულამდე: 2.55 მ. | |

