


**თეთრი
კვანძები**

ისანი პარკი
ბლოკი B
სართული 16
ბინა #202
68.7+13.8=82.5

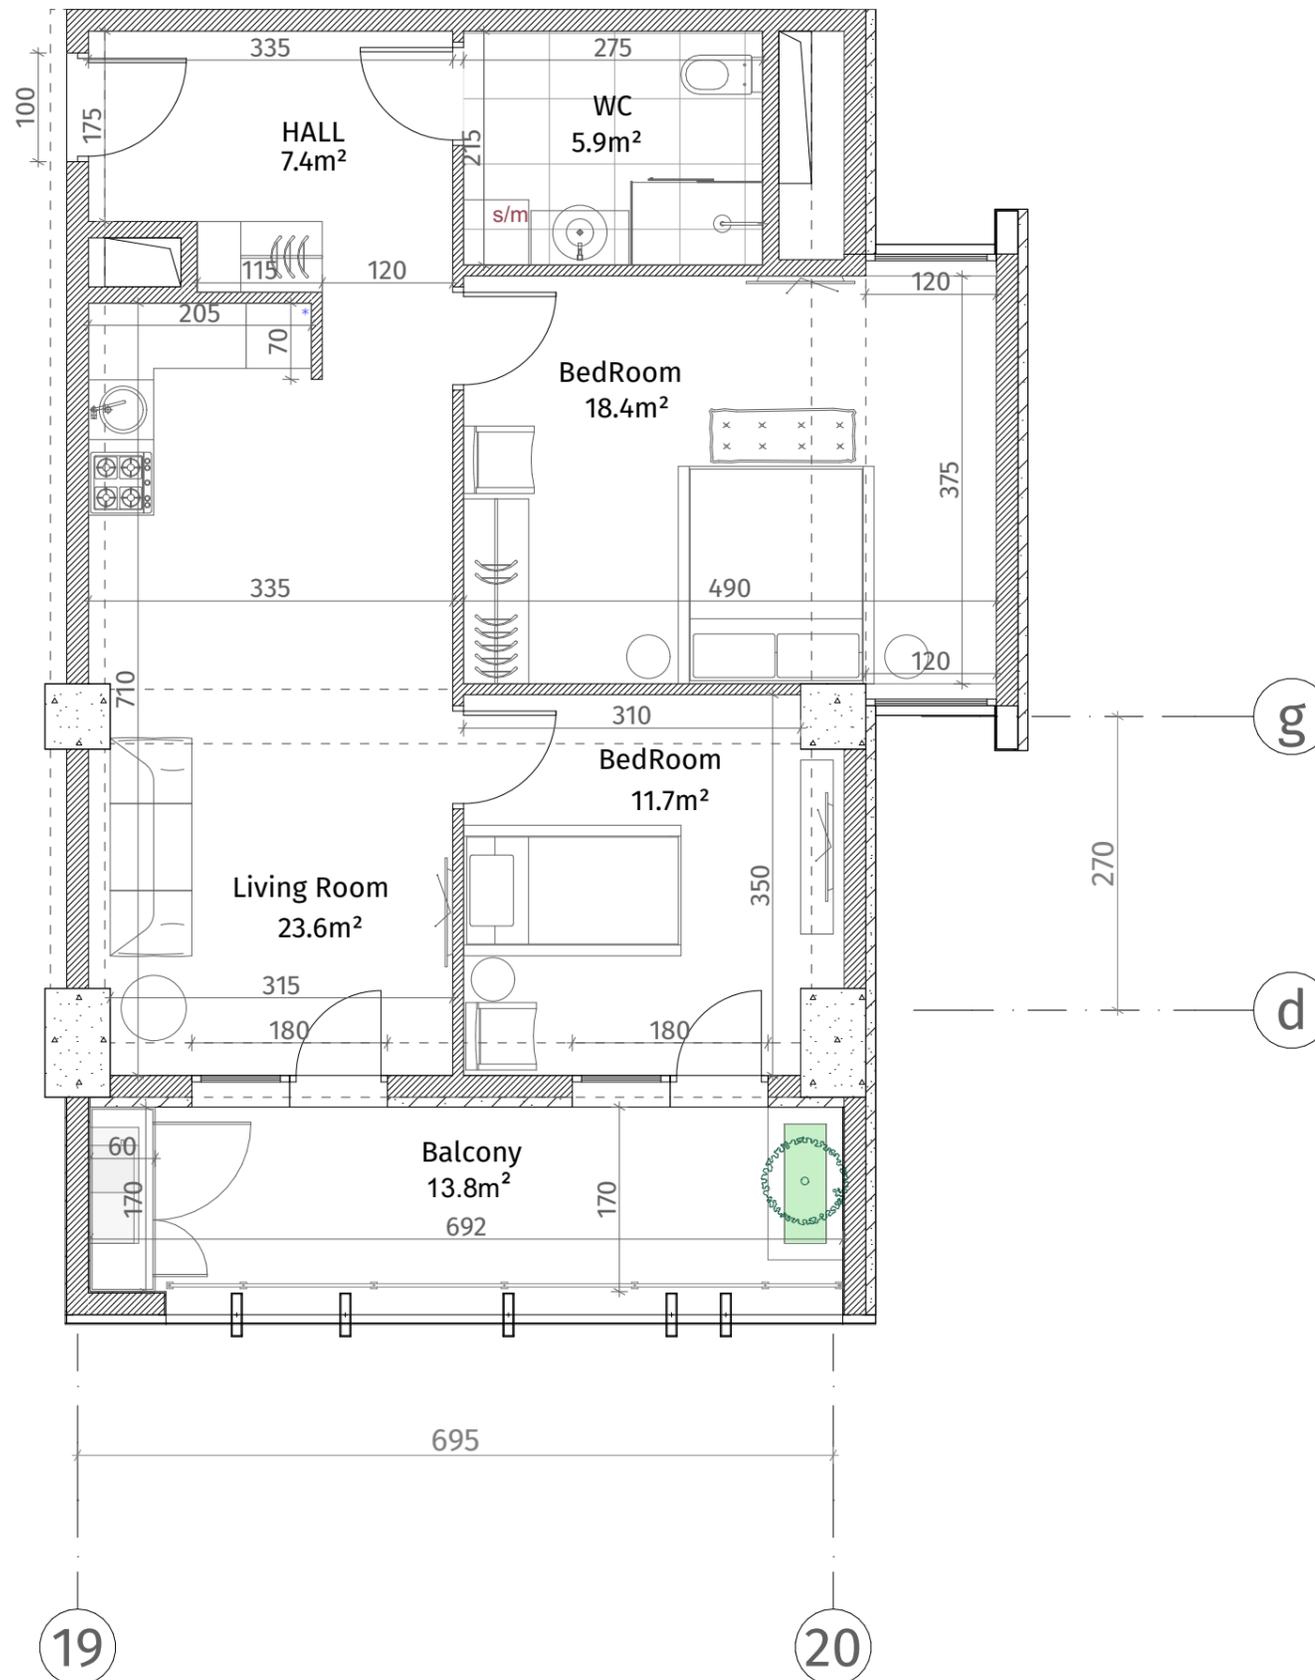

უქსვლიანობა	
	რკინა-ბეტონი (კოლონა, ღიაფრაგმა)
	ბლოკის ჯაღელი (100-150-200 მმ)
	რიგული (500-500 მმ)
	შახტის აღმნიშვნელი
	თაბაშირ-მუყაოს ფილა
	ღაჯორებიანი პანელი
ჯარის სიმაღლე	
მოჭიმული იატაკიდან ჯარამდე: 2.85 მ.	
მოჭიმული იატაკიდან რიგულამდე: 2.55 მ.	

