




**თეთრი
კვანახი**

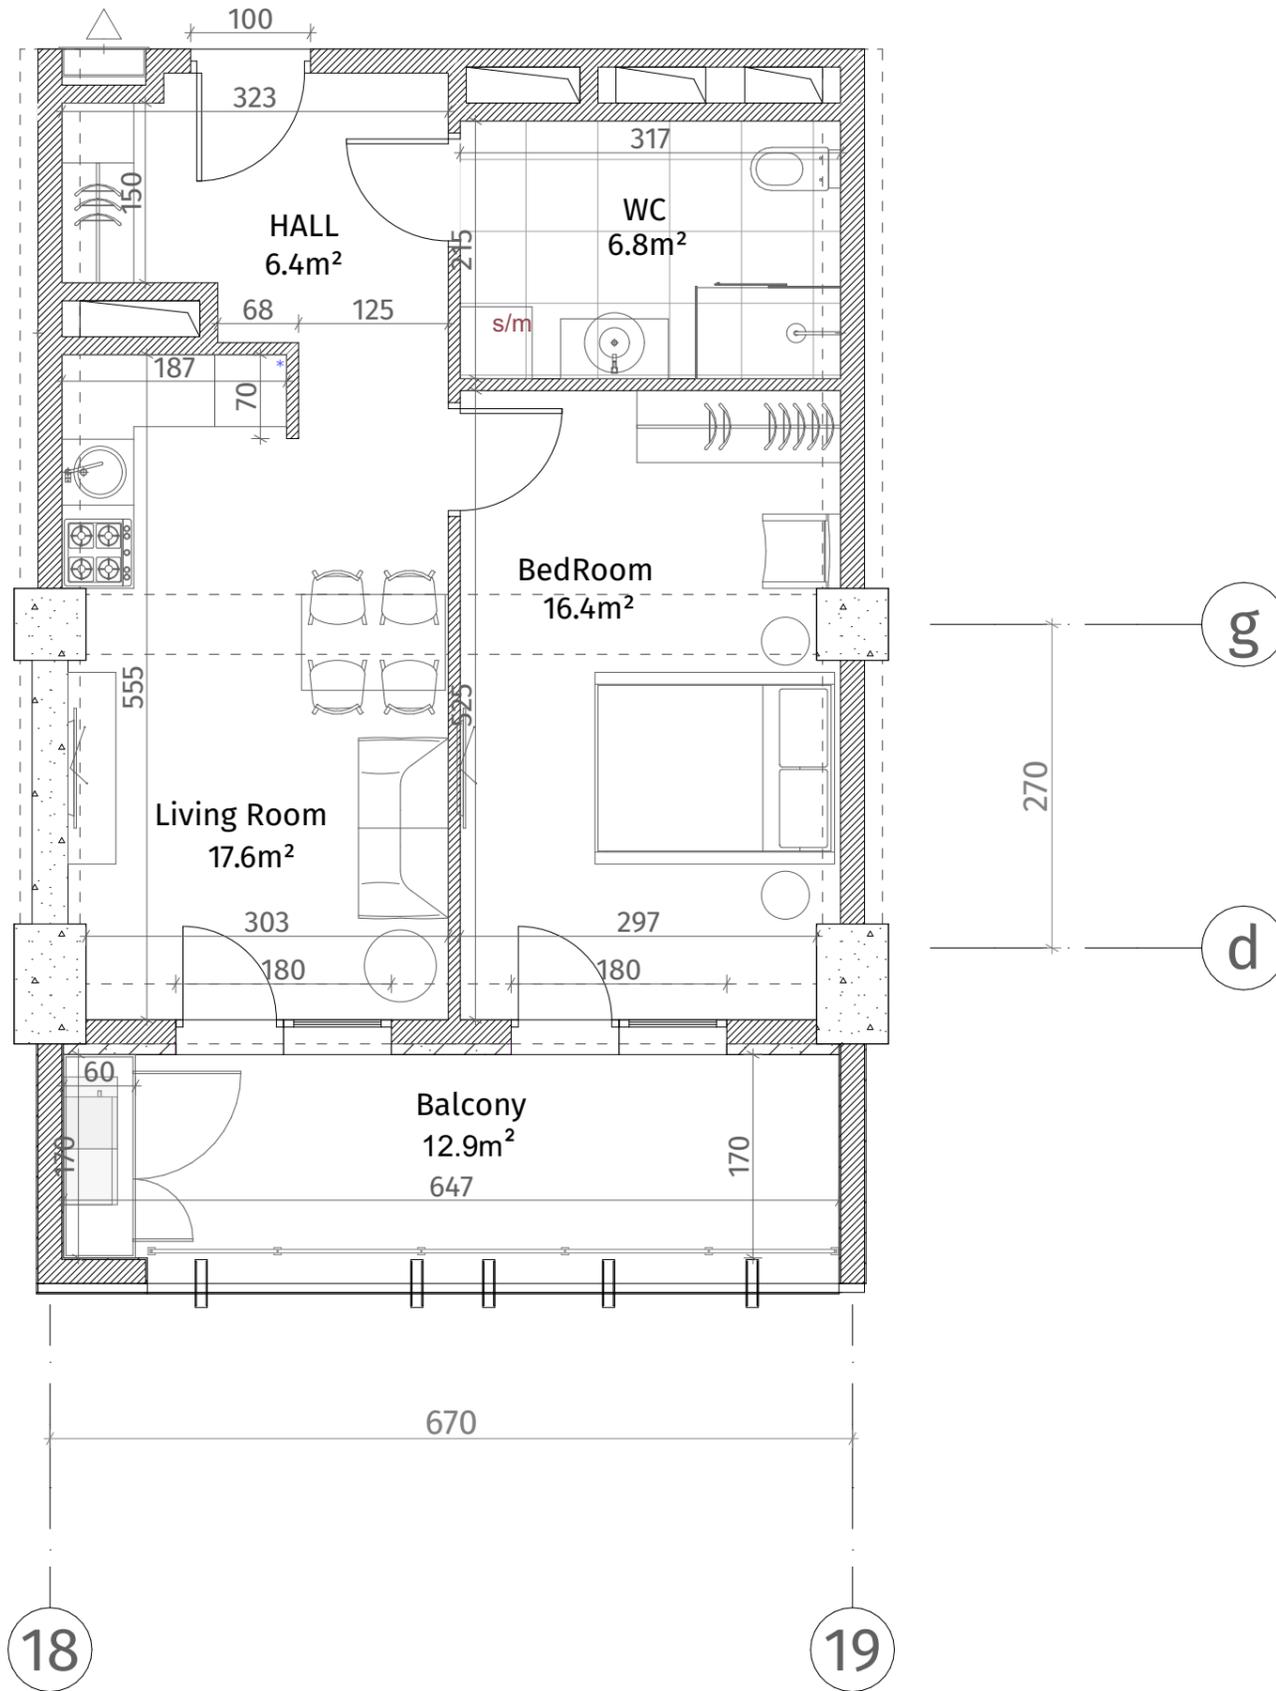

ისანი პარკი
ბლოკი B
სართული 16
ბინა #203
48.4+12.9=61.3

ქსკლინატი	
	კონკრეტონი (კოლონა, ტიფრაგა)
	ბლოკის ქადალი (100-150-200 მმ)
	რიგული (500-500 მმ)
	ფანჯრის აღმნიშვნელი
	თაბაშირ-ფეხოს ფილა
	ღაჯორაბიული ხანელი
ჯარის სიმაღლე	
მოჭიმული იატაკიდან ჯარამდე: 2.85 მ.	
მოჭიმული იატაკიდან რიგულამდე: 2.55 მ.	

