



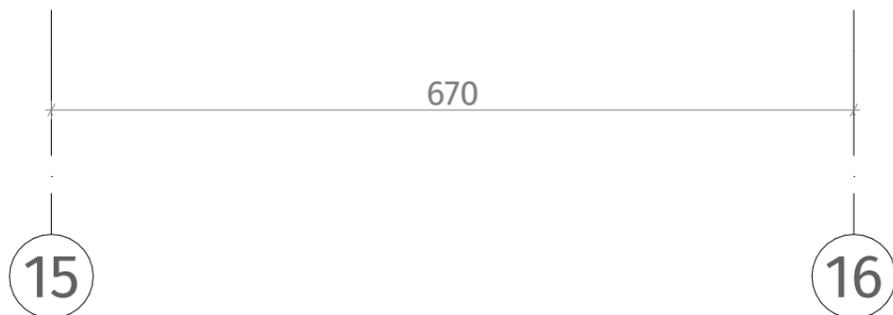

**თეთრი
კვანძი**

ისანი პარკი
ბლოკი B
სართული 16

ბინა #205
72.9+19.4=92.3

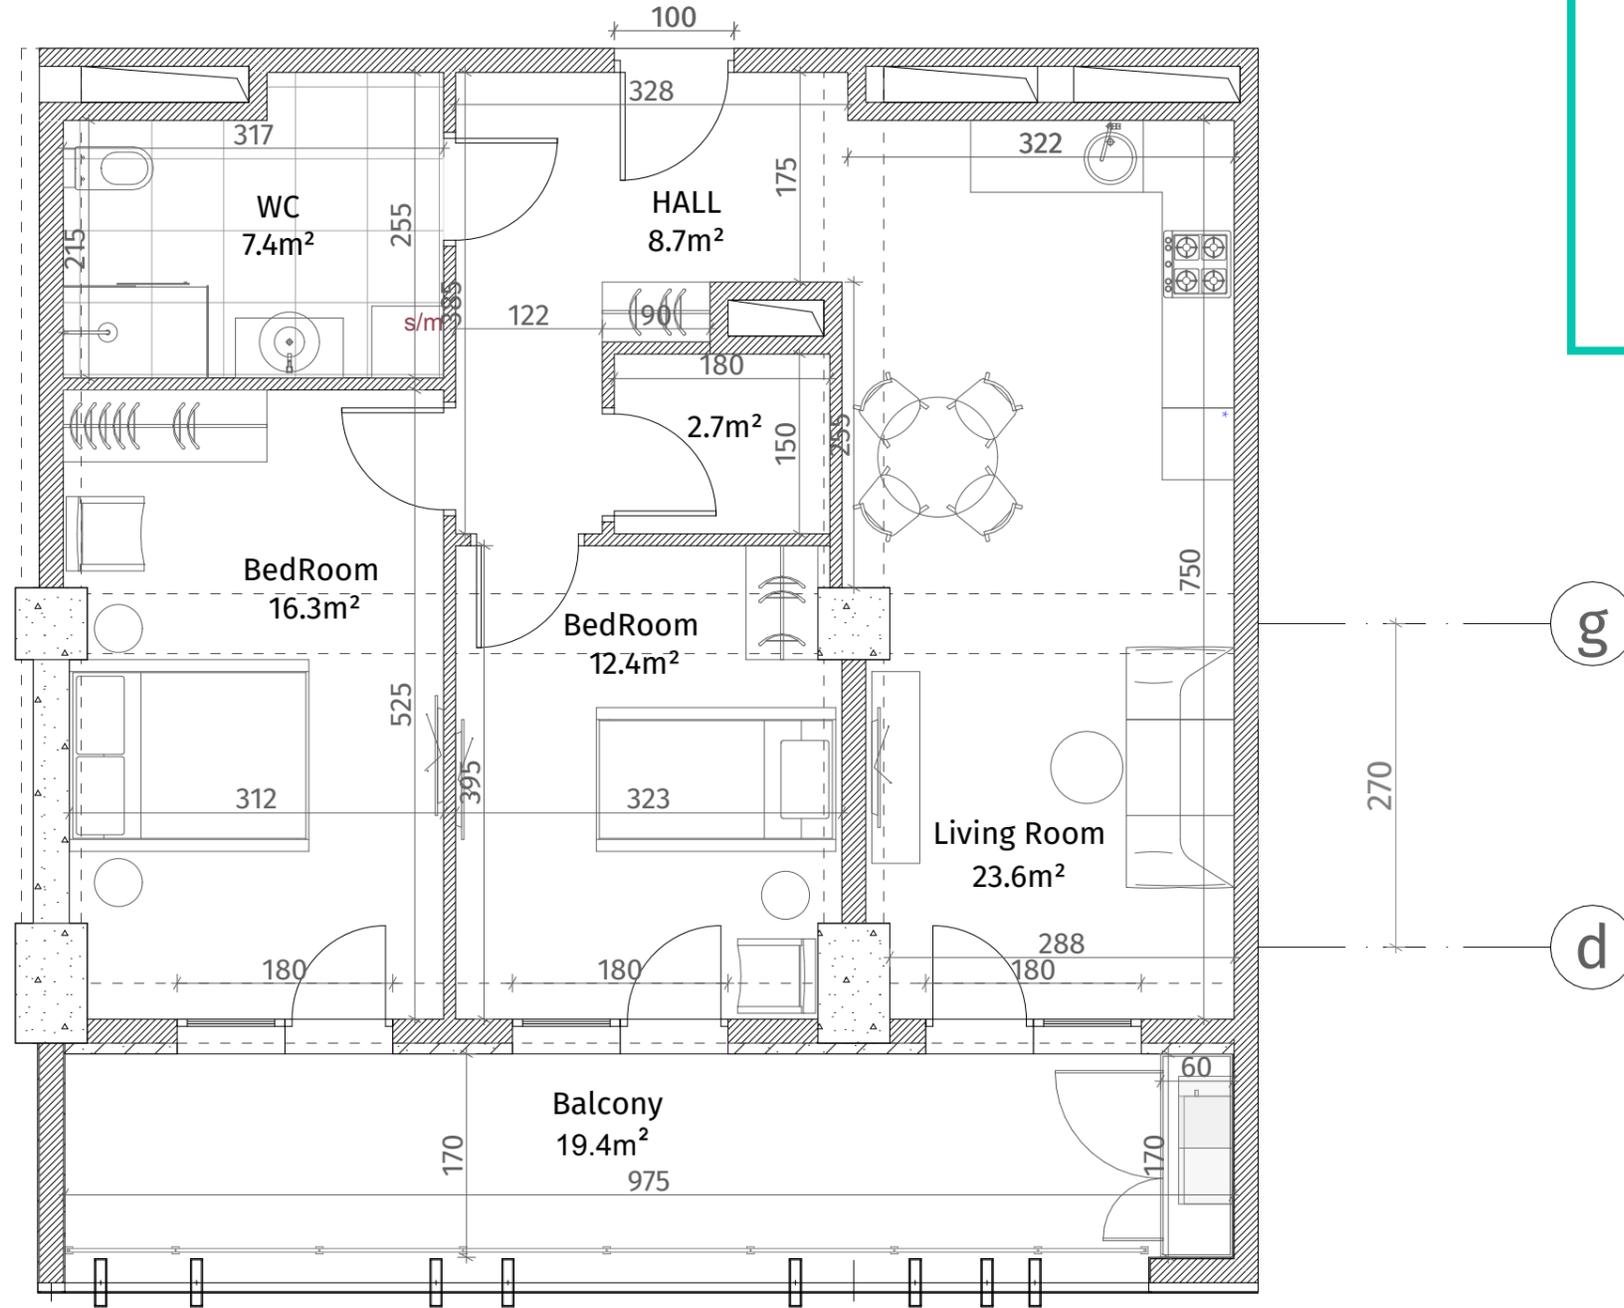

ქსკლინაგია	
	კონკრეტული (კოლონა, ღიფრაგა)
	ბლოკის კედელი (100-150-200 მმ)
	რიგული (500-500 მმ)
	მანქანის აღმნიშვნელი
	თაბაშირ-მუყაოს ფილა
	ლაკრებიანი პანელი
ჯარის სიმაღლე	
მოჭიმული იატაკიდან ჭარბდა: 2.85 მ.	
მოჭიმული იატაკიდან რიგულამდე: 2.55 მ.	

