


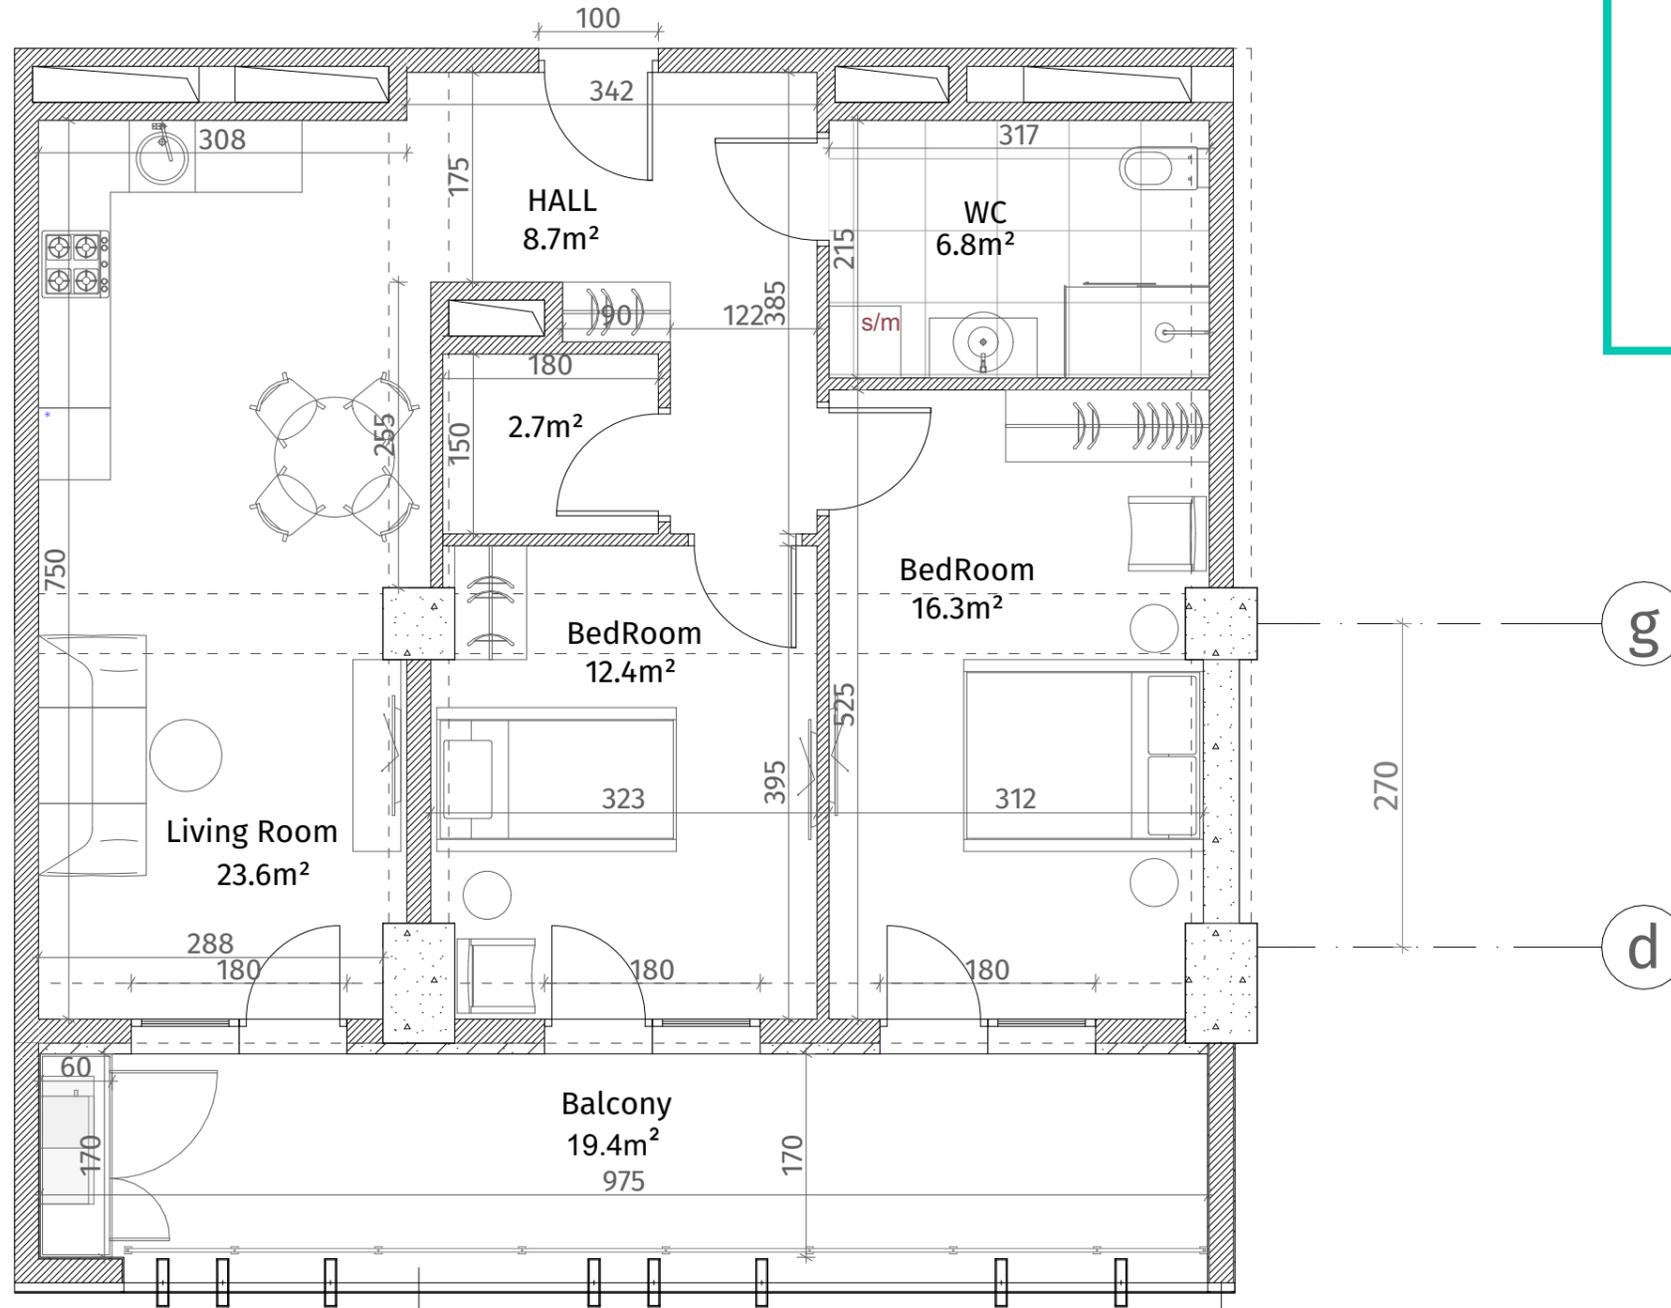

**თეთრი
კვანძი**

ისანი პარკი
ბლოკი B
სართული 16

ბინა #206
72.4+19.4=91.8



ექსპლიკაცია	
	კონკრეტონი (კოლონა, ღივრაგვა)
	ბლოკის კედელი (100-150-200 მმ)
	რიგელი (500-500 მმ)
	მანათობის აღმნიშვნელი
	თაბაშირ-მუყაოს ფილა
	ლაპორაბილი კაელი
ჯარის სიმაღლე	
მოჭიმული იატაკიდან ჯარამდე: 2.85 მ.	
მოჭიმული იატაკიდან რიგულამდე: 2.55 მ.	

