



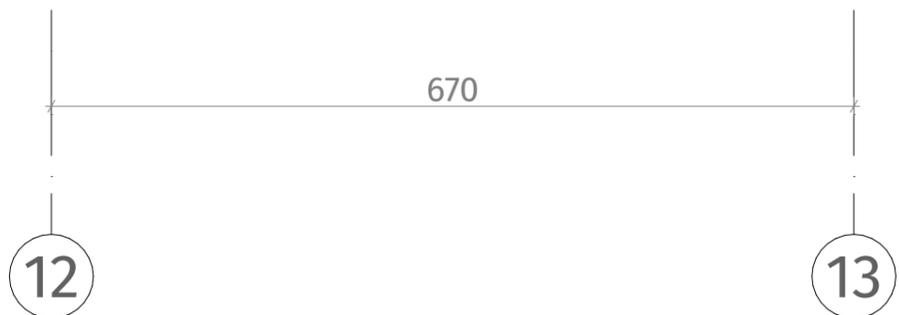

**თეთრი  
კვანახი**

ისანი პარკი  
ბლოკი B  
სართული 16  
ბინა #207  
73.8+19.7=93.5

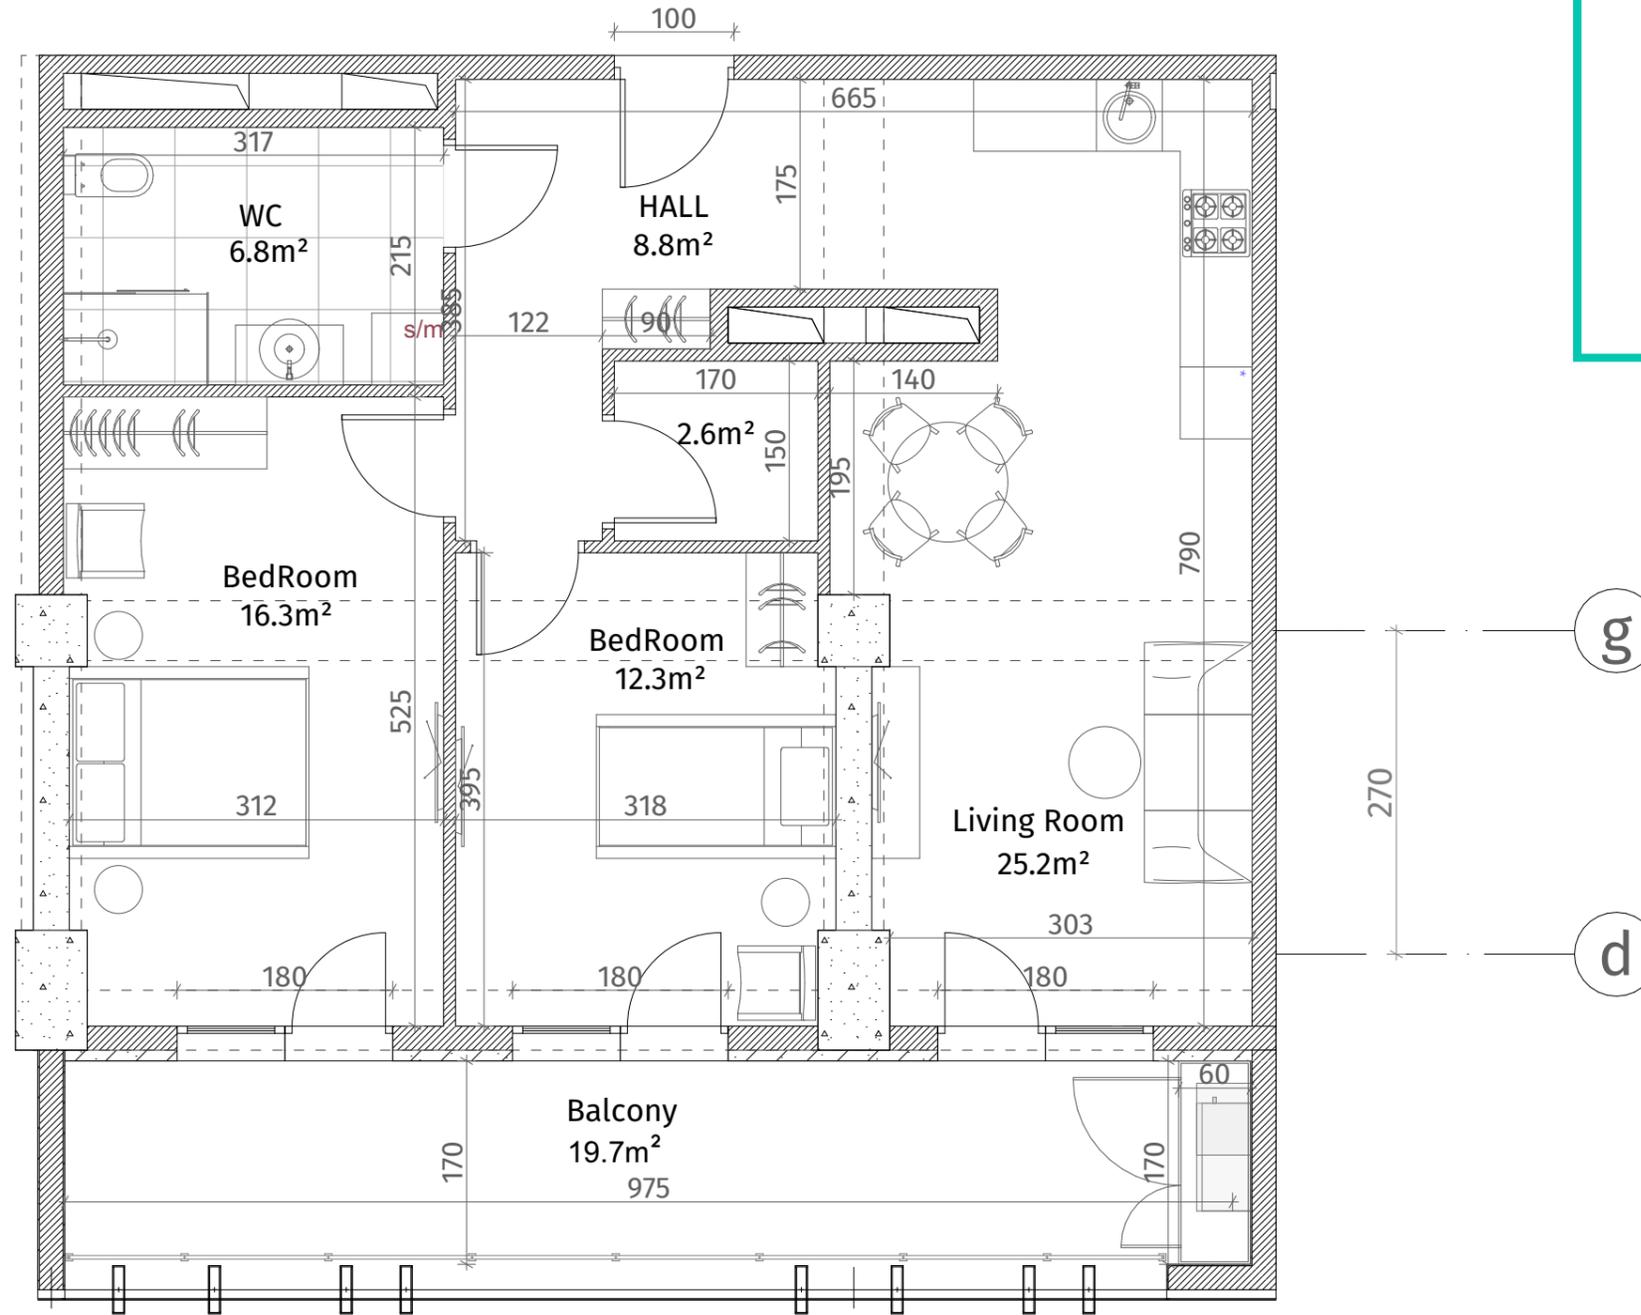

ქსკლინაგია	
	კონკრეტონი (კოლონა, ღიარაგა)
	ბლოკის ჯადალი (100-150-200 მმ)
	რიგული (500-500 მმ)
	გახტის აღმნიშველი
	თაბაშირ-მუჯარს ფილა
	ღაოკრებიული ჰაელი
ჰარის სიმაღლა	
მოჭიებული იბაბიდან ჰარამდა: 2.85 მ.	
მოჭიებული იბაბიდან რიგულამდა: 2.55 მ.	

