


**თეთრი
კვანძები**

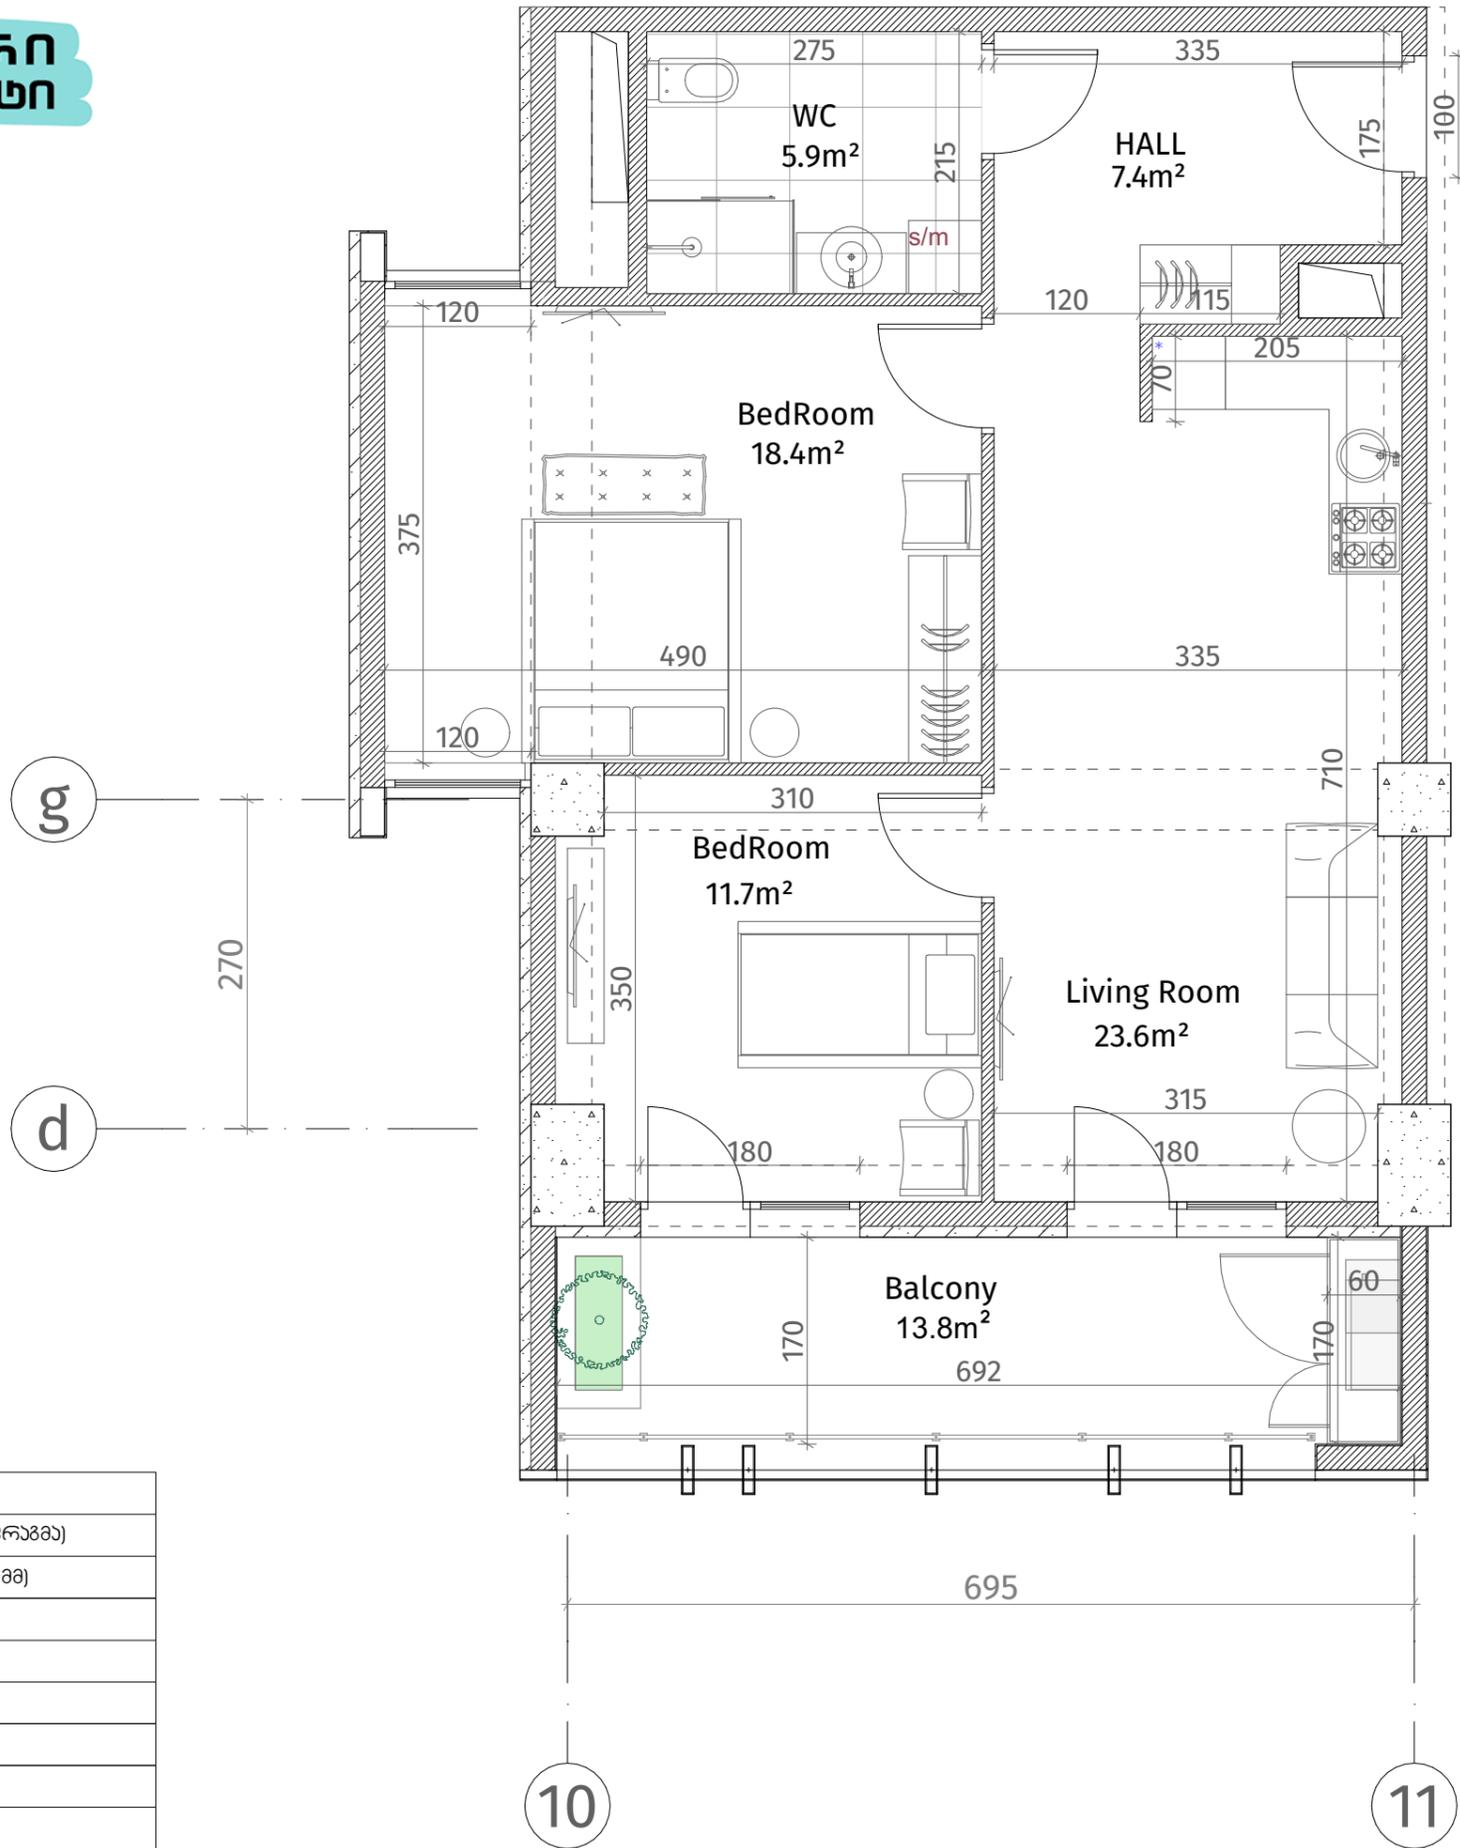

ისანი პარკი
ბლოკი B
სართული 16
ბინა #209
68.7+13.8=82.5

ექსპლიკაცია	
	რკინა-ბეტონი (კოლონა, დიაფრაგმა)
	ბლოკის კედელი (100-150-200 მმ)
	რიგული (500-500 მმ)
	შახტის აღმნიშვნელი
	თაბაშირ-მუყაოს ფილა
	დეკორატიული პანელი
ჭარის სიმაღლა	
მოჭიმული იბახიდან ჭარამდე: 2.85 მ.	
მოჭიმული იბახიდან რიგულამდე: 2.55 მ.	

