


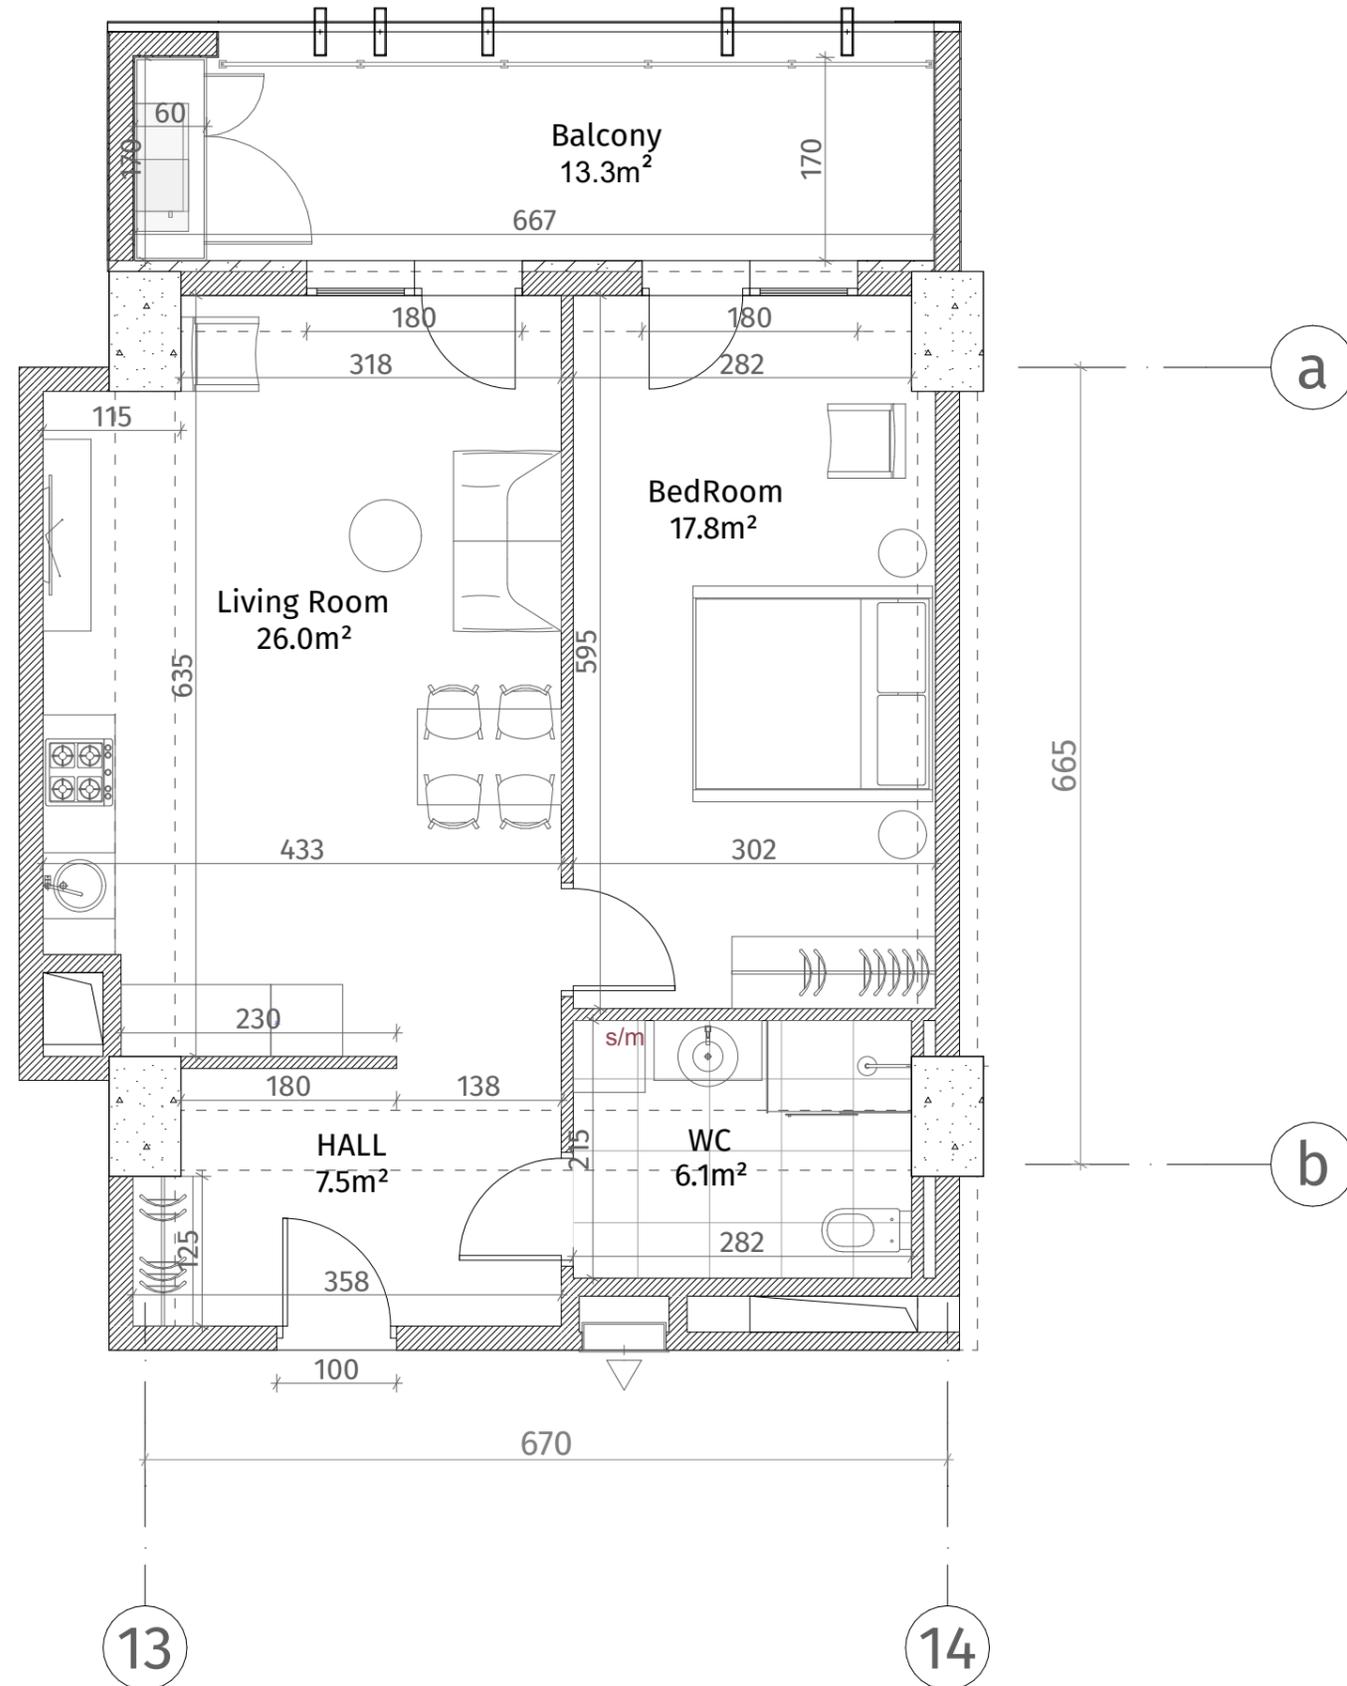

**თეთრი
კვანახი**

ისანი პარკი
ბლოკი B
სართული 16
ბინა #211
58.9+13.3=72.2



ექსპლიკაცია	
	კონკრეტონი (კოლონა, ღიაფრაგვა)
	ბლოკის კედელი (100-150-200 მმ)
	კიბედი (500-500 მმ)
	ფანჯრის აღმნიშვნელი
	თაბაშირ-ფანჯრის ფილა
	ღაჯოკაბიური პანელი
ჯარის სიმაღლე	
მოჭიმული იატაკიდან ჯარამდე: 2.85 მ.	
მოჭიმული იატაკიდან კიბელამდე: 2.55 მ.	

