


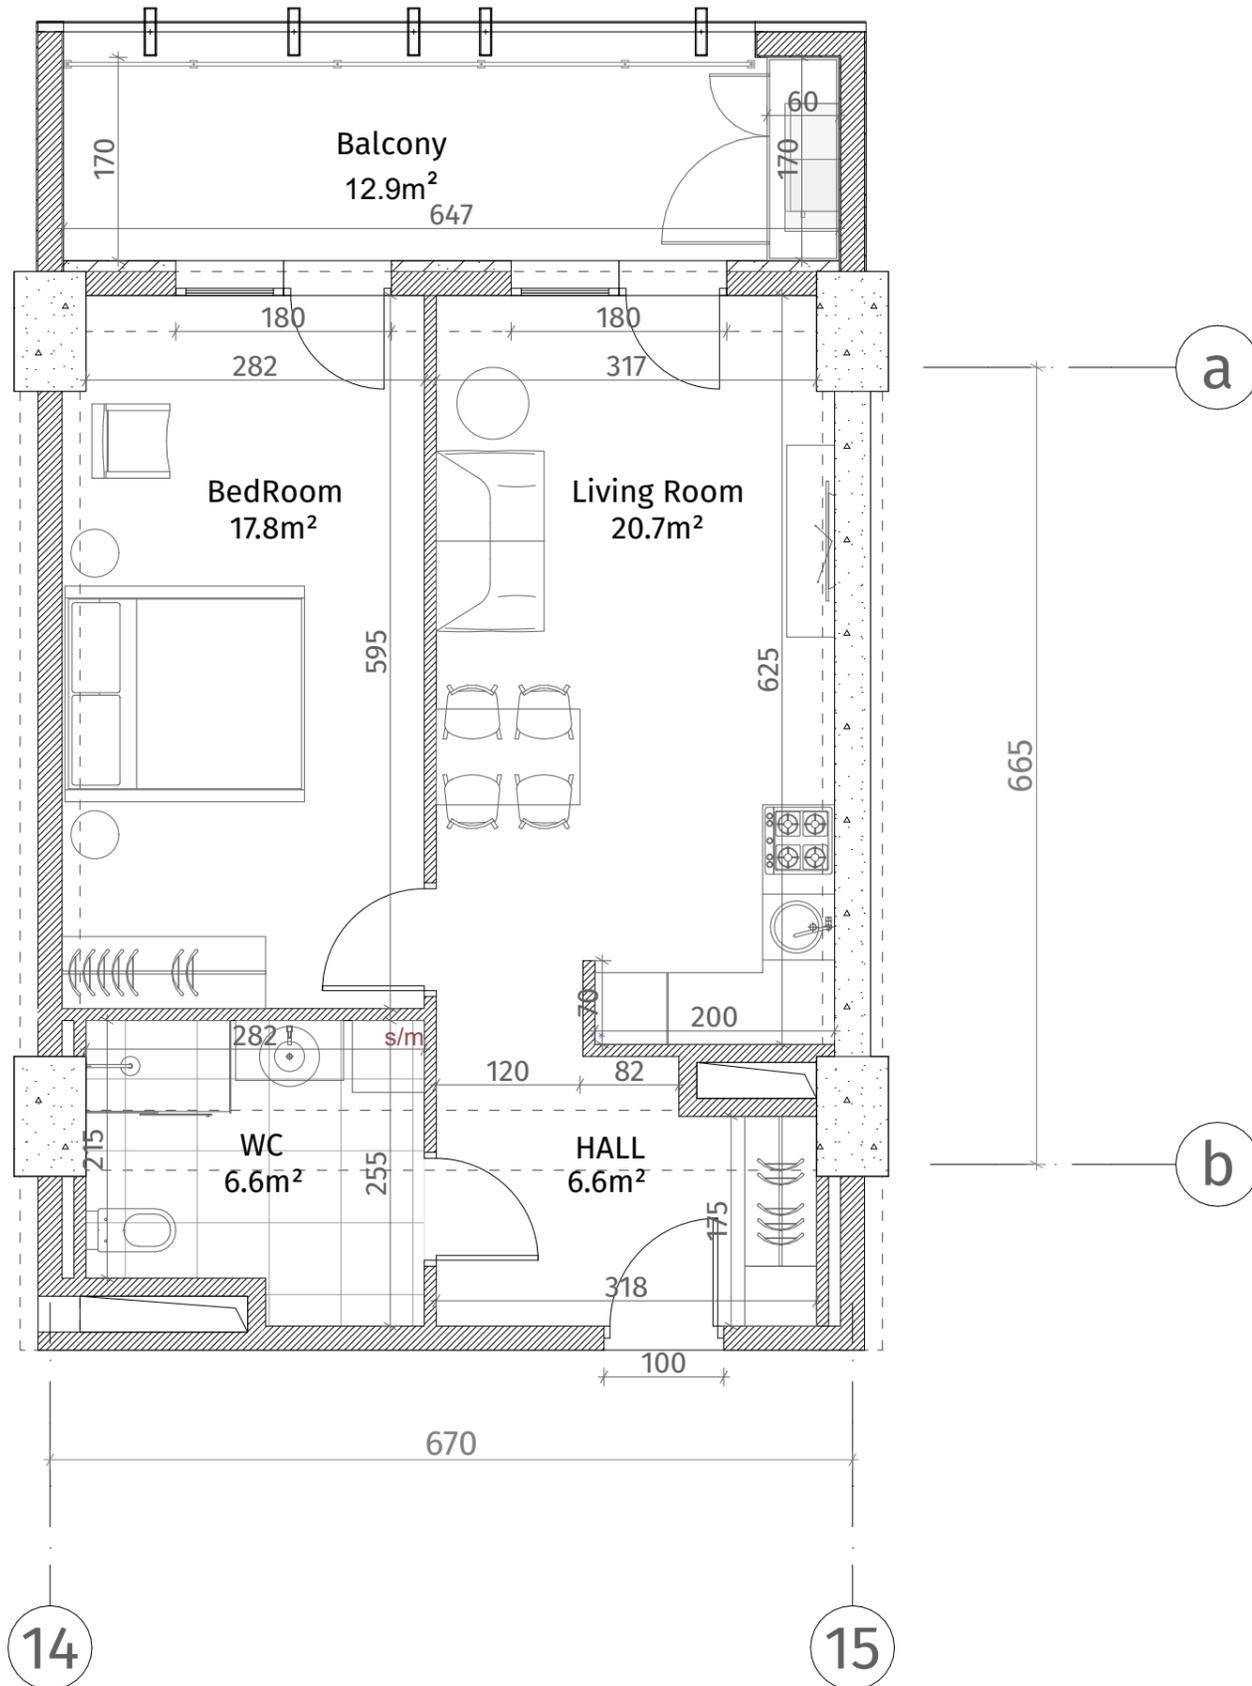

**თეთრი  
კვანძი**

ისანი პარკი  
ბლოკი B  
სართული 16  
  
ბინა #212  
53.5+12.9=66.4



აქსელერაცია	
	კონკრეტული (სოლონი, დიფრაგმა)
	ბლოკის ჯაჭვი (100-150-200 მმ)
	რიგული (500-500 მმ)
	შახტის აღნიშვნა
	თაბაშირ-მუყაოს ფილა
	დაკორაბილი ჰანელი
ჰარის სიმაღლე	
მოვიპული იატაკიდან ჰარამდე: 2.85 მ.	
მოვიპული იატაკიდან რიგულამდე: 2.55 მ.	

