


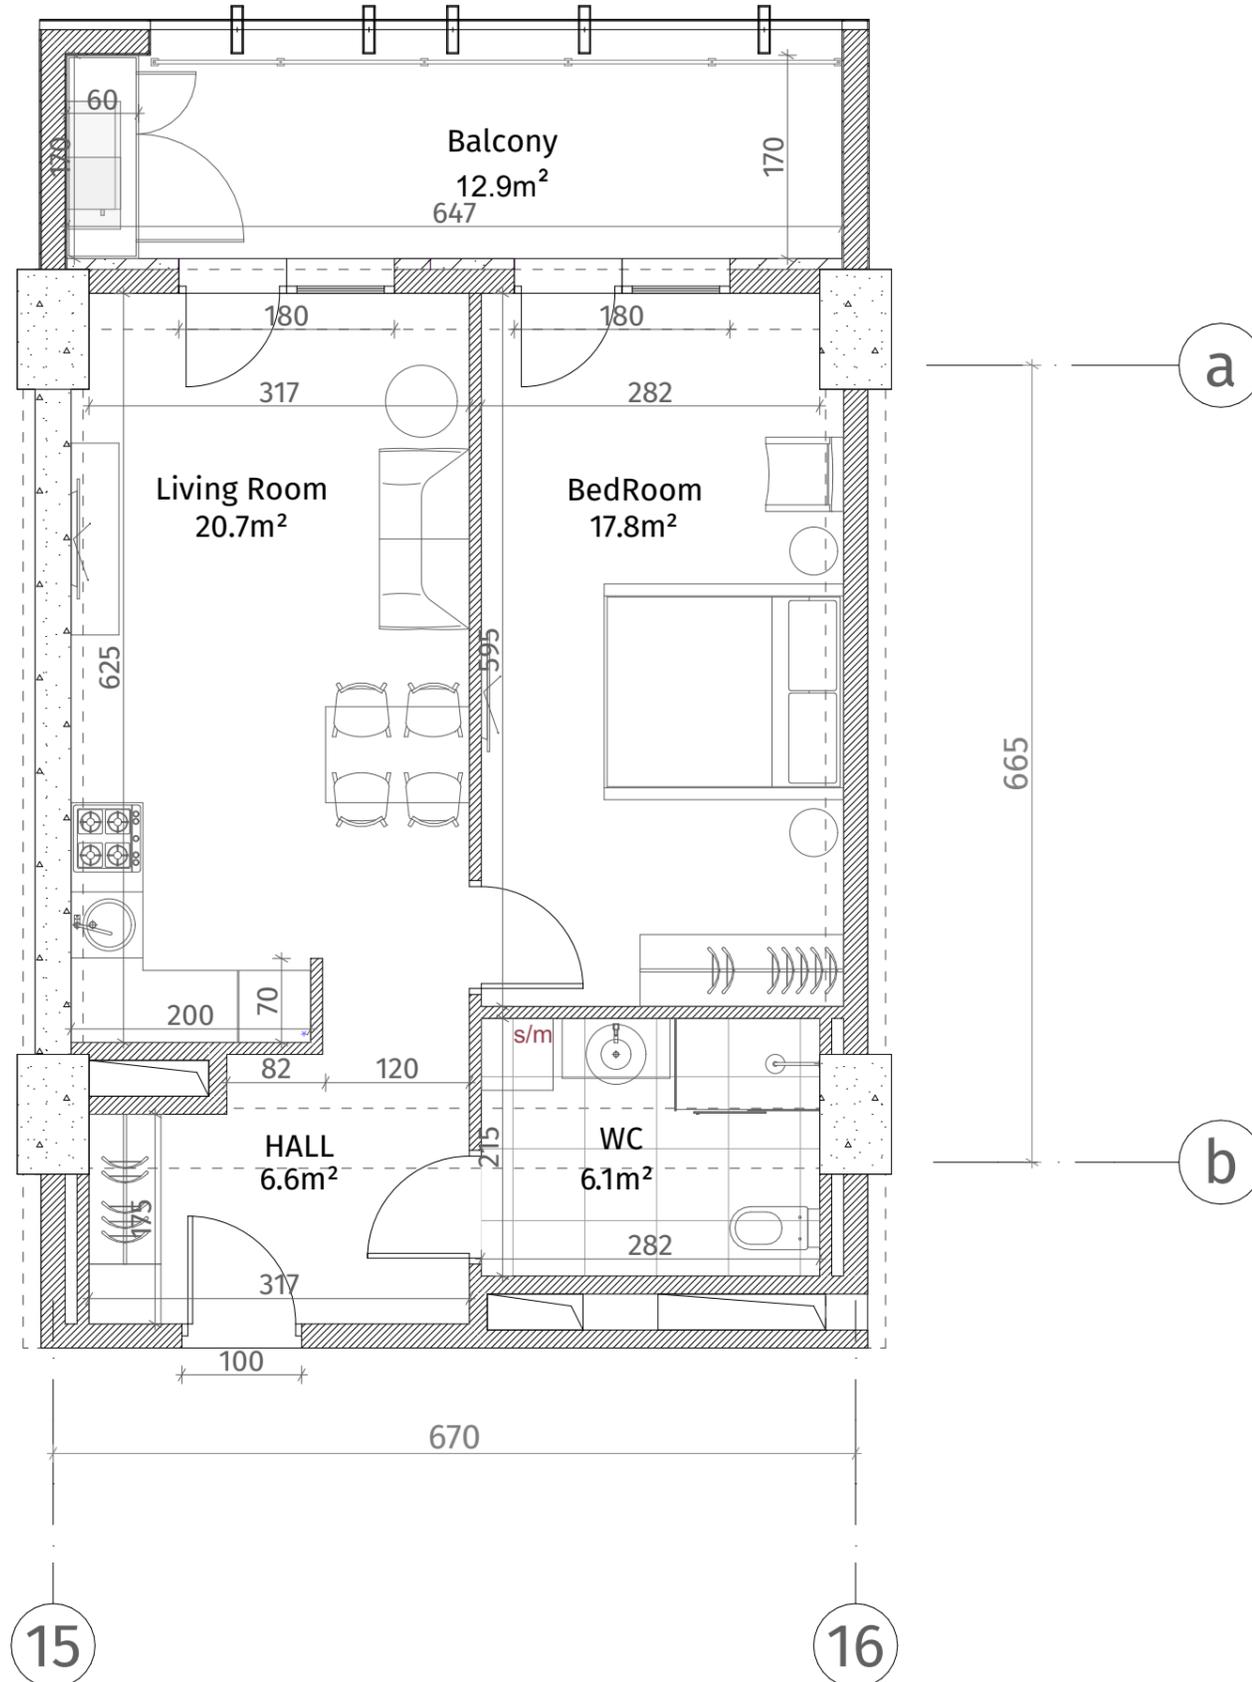

**თეთრი
კვანძი**

ისანი პარკი
ბლოკი B
სართული 16

ბინა #213
52.9+12.9=65.8



აქსელერაცია	
	რკინა-ბეტონი (სოლონა, დიაფრაგმა)
	ბლოკის კედელი (100-150-200 მმ)
	რიგული (500-500 მმ)
	შახტის აღნიშვნა
	თაბაშირ-გუჯარს ფილა
	დაკორაბილი კანალი
ჯარის სიმაღლე	
მოვიპული იახაიდან ჯარამდე: 2.85 მ.	
მოვიპული იახაიდან რიგულამდე: 2.55 მ.	

