




**თეთრი
კვანახი**

ისანი პარკი
ბლოკი B
სართული 16

ბინა #214
52.3+12.6=64.9

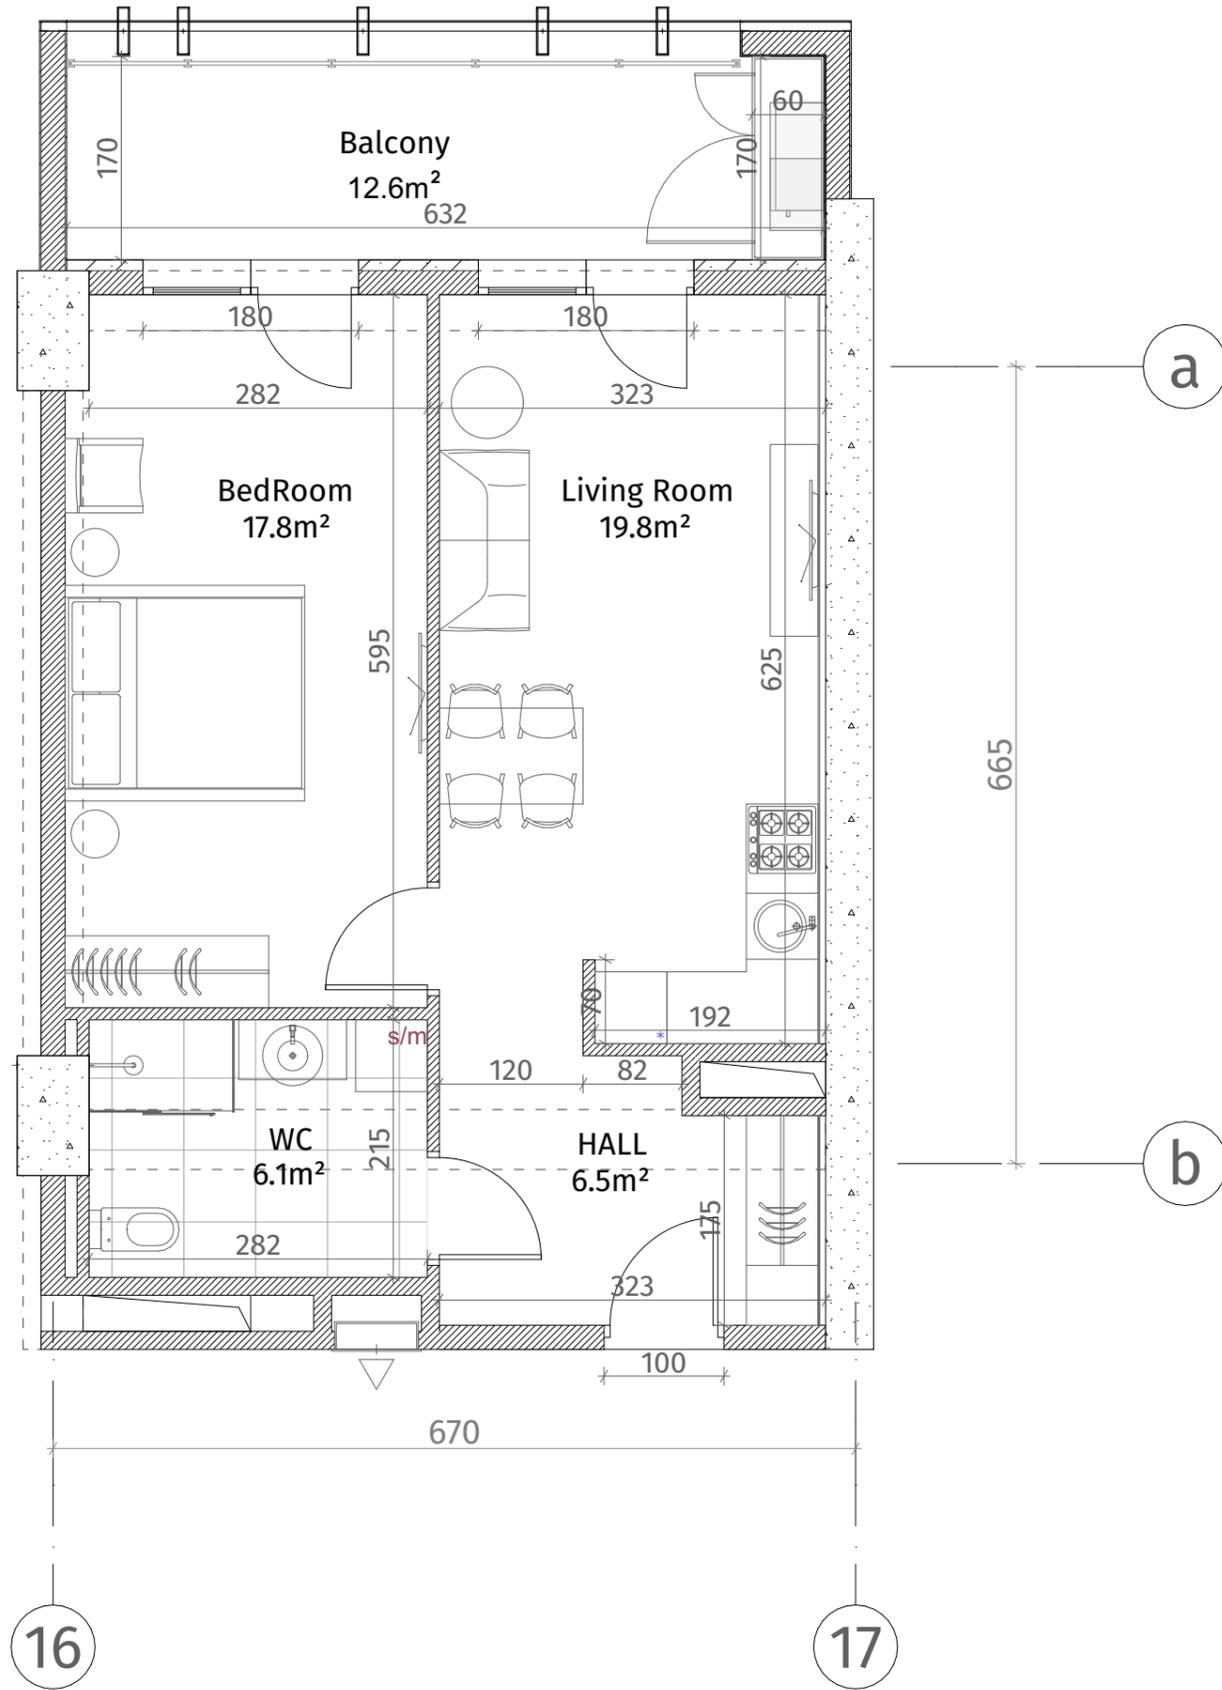

ექსპლიკაცია	
	რინა-გებონი (კოლონა, დიფრაგმა)
	ბლოკის ჯაჭული (100-150-200 მმ)
	რიგული (500-500 მმ)
	შახტის აღმნიშვნელი
	თაბაშირ-მუჯოს ფილა
	ღაჯორაბიული ხანელი
ჯარის სიმაღლე	
მოვივლი იატაკიდან ჯარამდე: 2.85 მ.	
მოვივლი იატაკიდან რიგულამდე: 2.55 მ.	

