


**თეთრი
კვანძები**

ისანი პარკი
ბლოკი B
სართული 17
ბინა #215
101.0+23.5=124.5

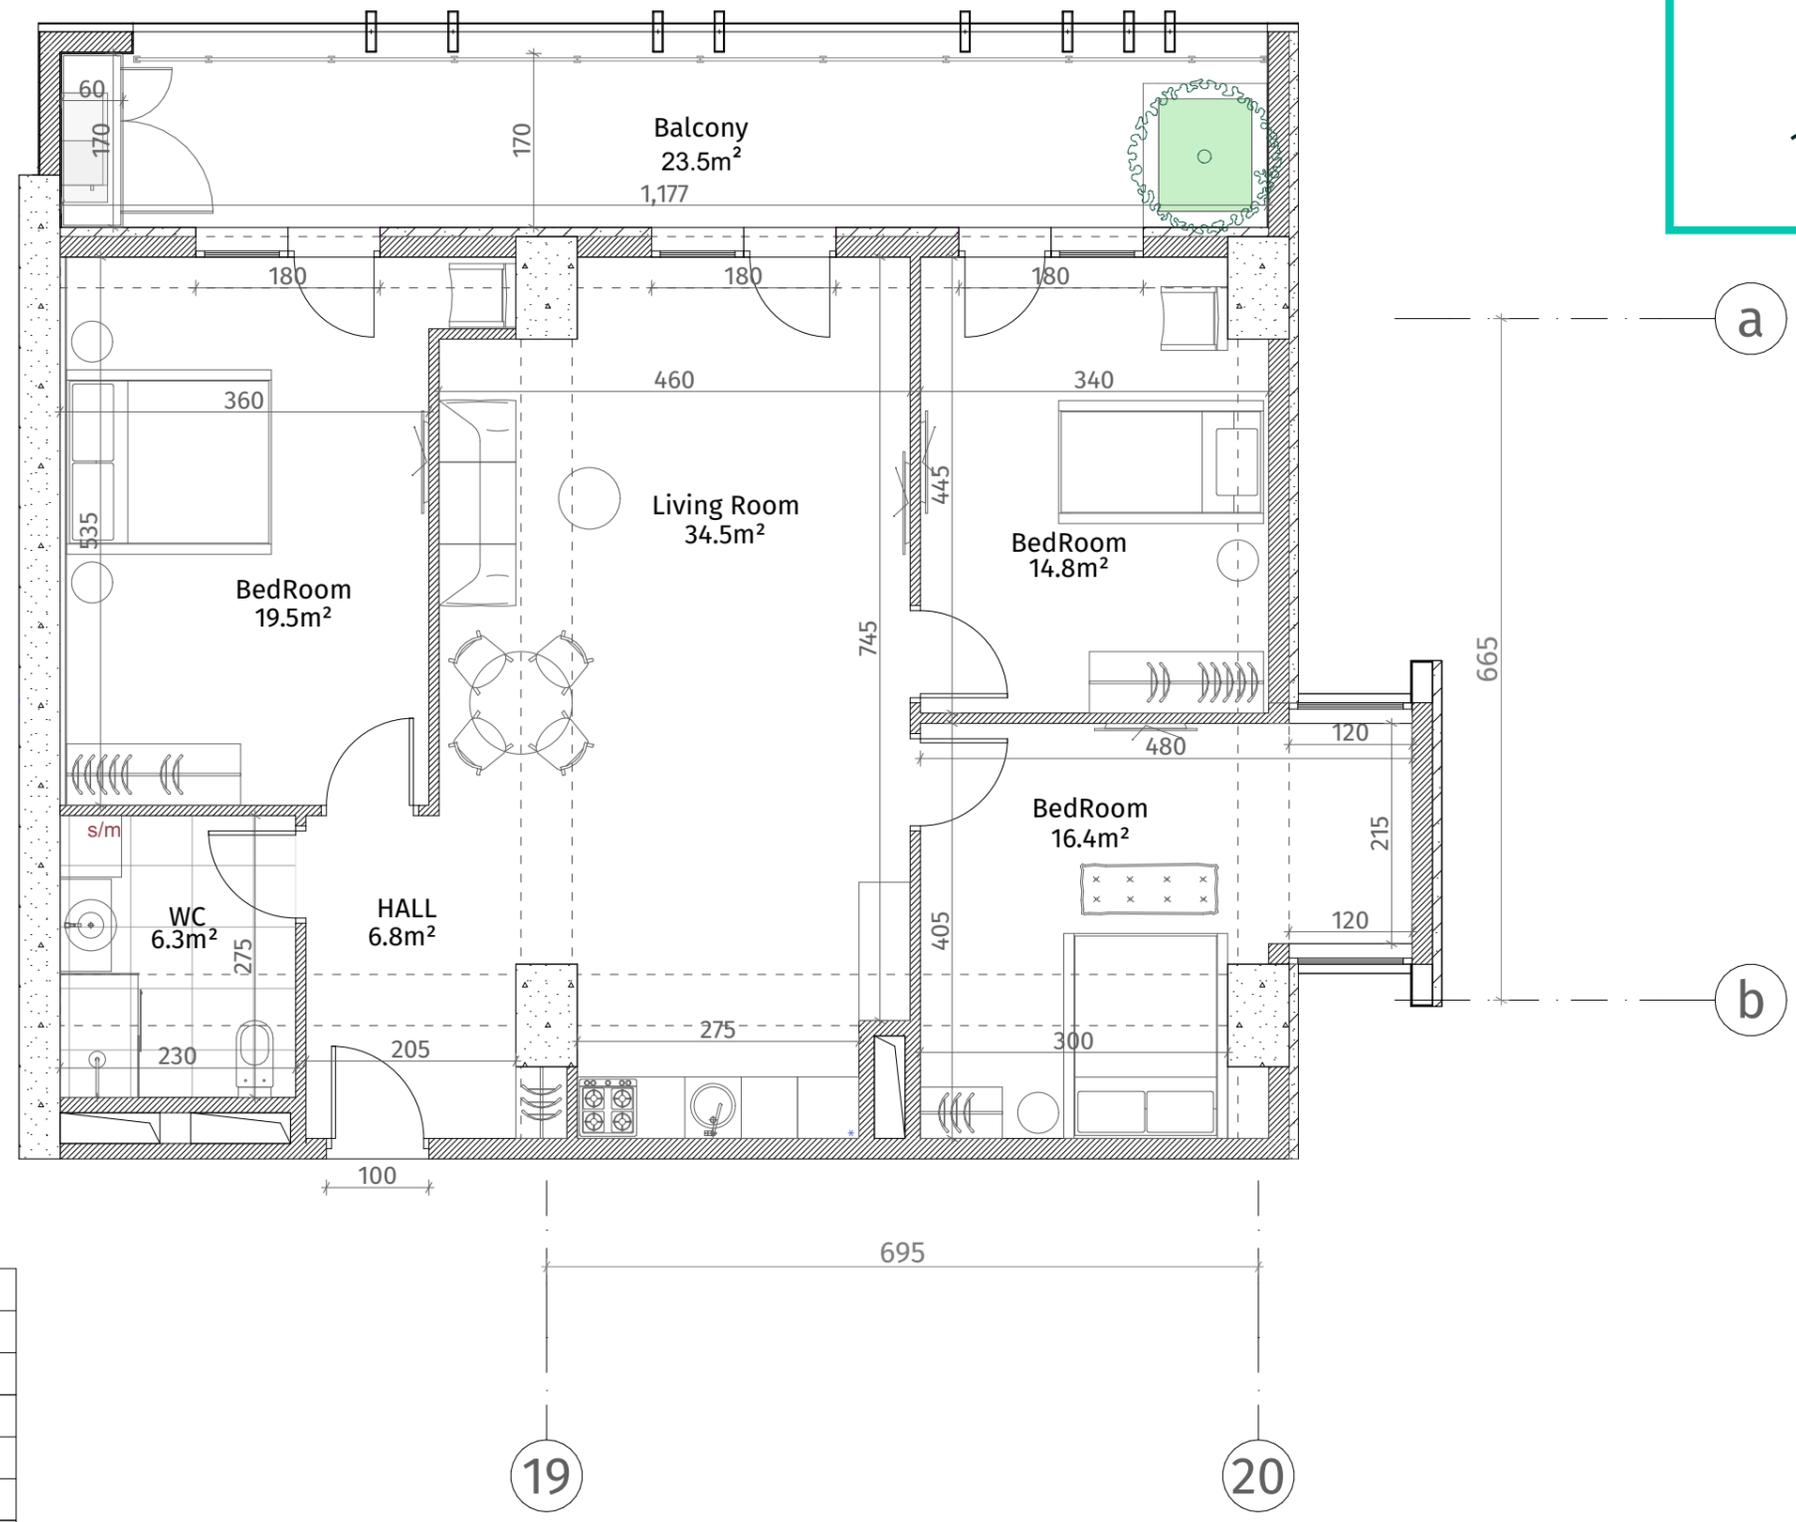

ქსკლნაზცია	
	რკინა-ბეტონი (კოლონა, დიაფრაგმა)
	ბლოკის კედელი (100-150-200 მმ)
	რიგული (500-500 მმ)
	ფსონის აღმნიშვნელი
	თაბაშირ-მუყაოს ფილა
	დეკორატიული პანელი
ჭარის სიმაღლე	
მოჭიმული იბაბიდან ჭარამდე: 2.85 მ.	
მოჭიმული იბაბიდან რიგულამდე: 2.55 მ.	

