




**თეთრი
კვანძი**

ისანი პარკი

ბლოკი B
სართული 17

ბინა #217
48.4+12.9=61.3

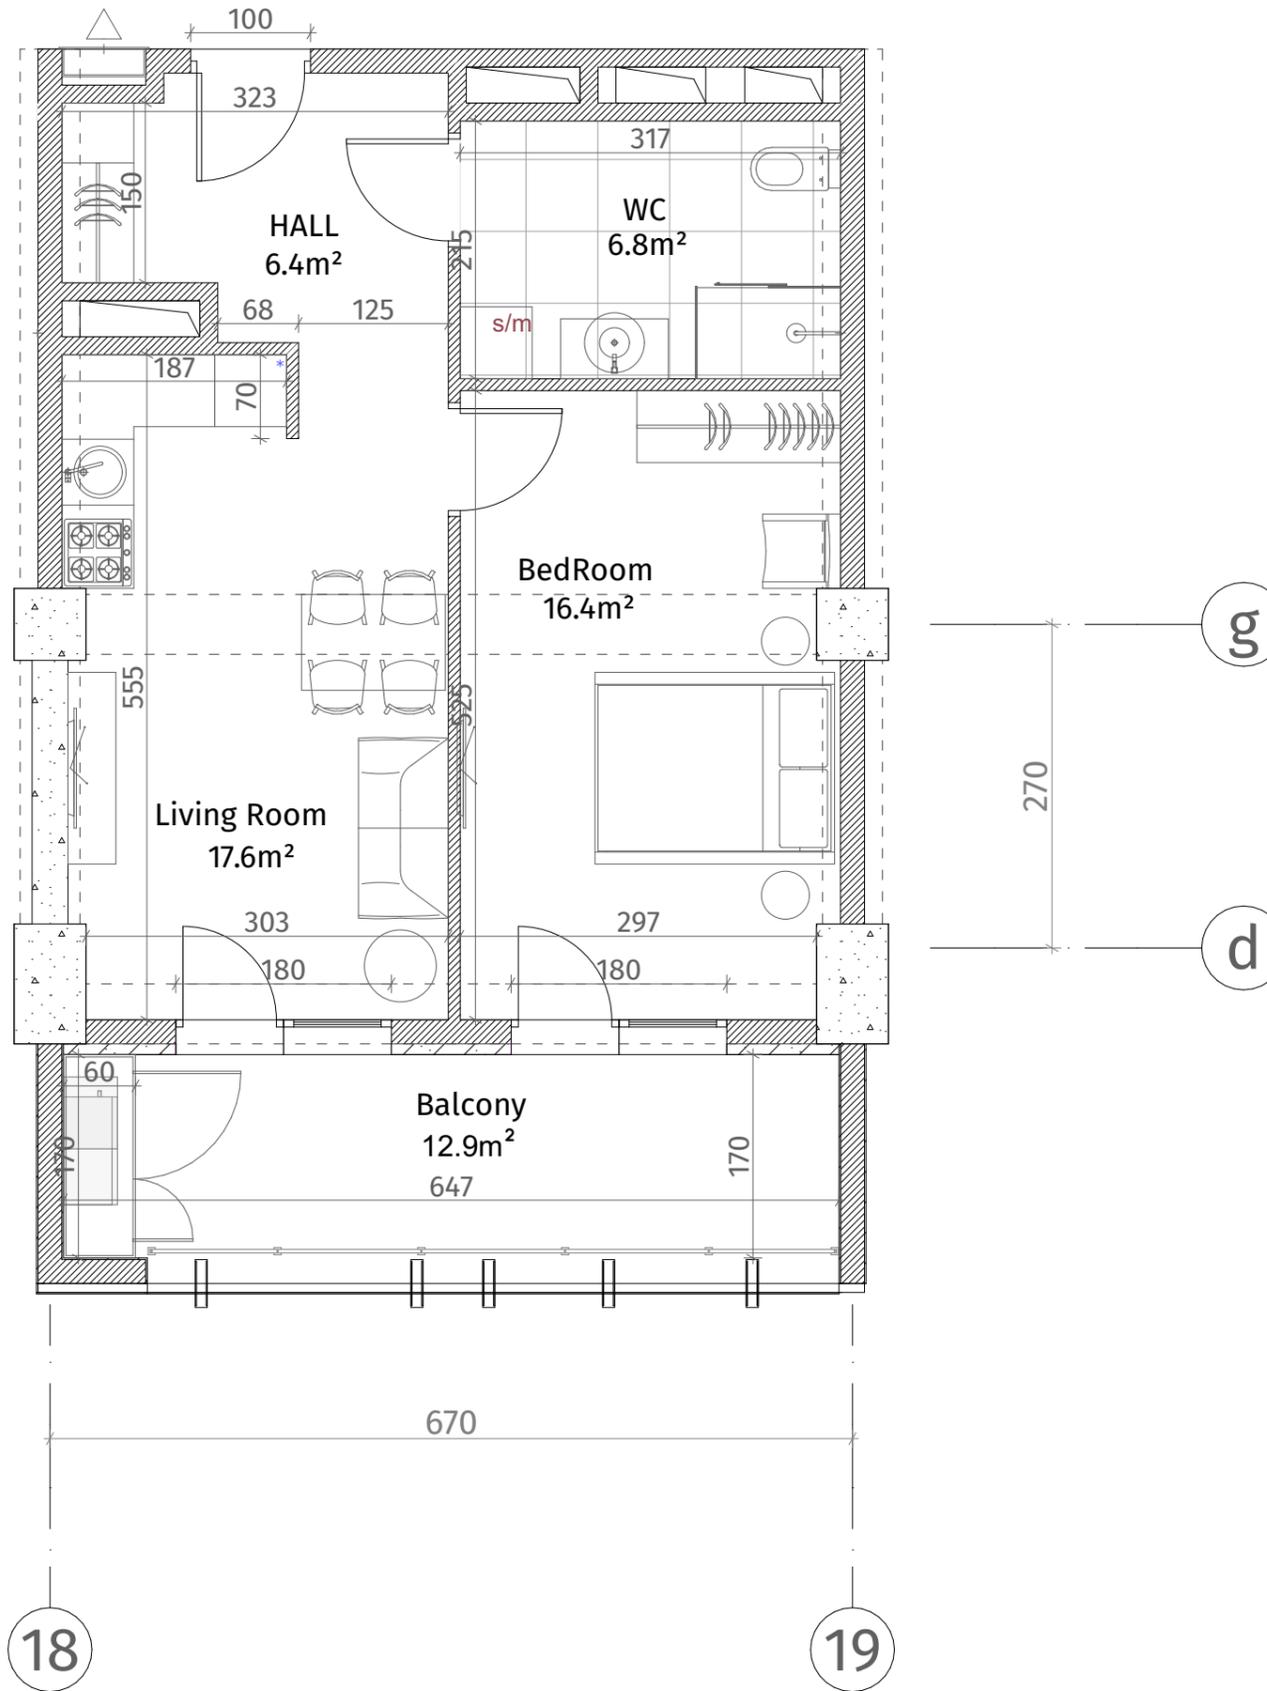

ქსკლინატი	
	კონკრეტონი (კოლონა, ტიფრაგა)
	ბლოკის ქაღალდი (100-150-200 მმ)
	რიგული (500-500 მმ)
	ფანჯრის აღნიშვნა
	თაბაშირ-ფანჯრის ფილა
	დარბაზის ხელი
ჯარის სიმაღლე	
მოჭიმული იატაკიდან ჯარამდე: 2.85 მ.	
მოჭიმული იატაკიდან რიგულამდე: 2.55 მ.	

