




**თეთრი
კვანახი**

ისანი პარკი

ბლოკი B
სართული 17

ბინა #219
72.9+19.4=92.3

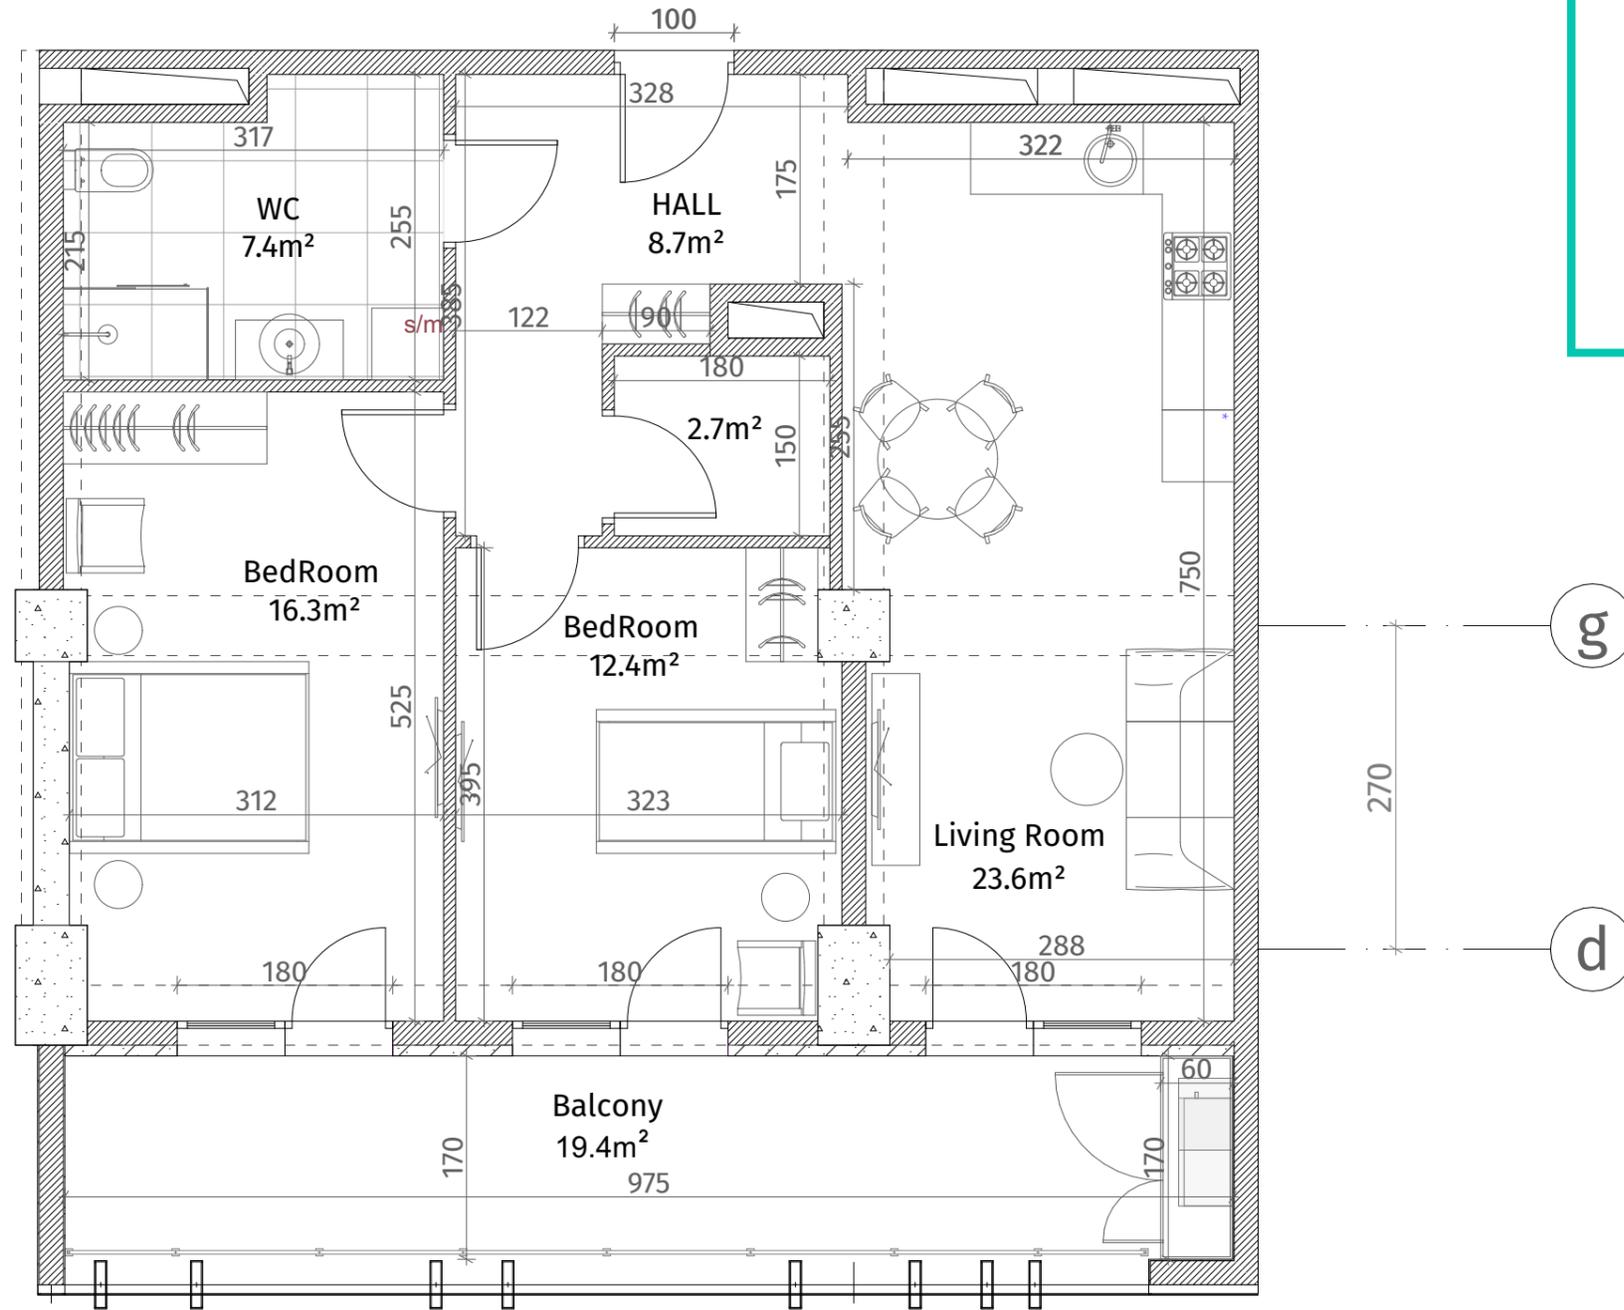

ქსკლინაგია	
	კონკრეტული (კოლონა, ღიაფრაგა)
	ბლოკის კედელი (100-150-200 მმ)
	რიგული (500-500 მმ)
	ფანჯრის აღმნიშვნელი
	თაბაშირ-მუყაოს ფილა
	ღარიკაბიური კანალი
ჯარის სიმაღლე	
მოჭიმული იატაკიდან ჯარამდე: 2.85 მ.	
მოჭიმული იატაკიდან რიგულამდე: 2.55 მ.	

