




**თეთრი
კვანძი**

ისანი პარკი

ბლოკი B
სართული 17

ბინა #220
72.4+19.4=91.8

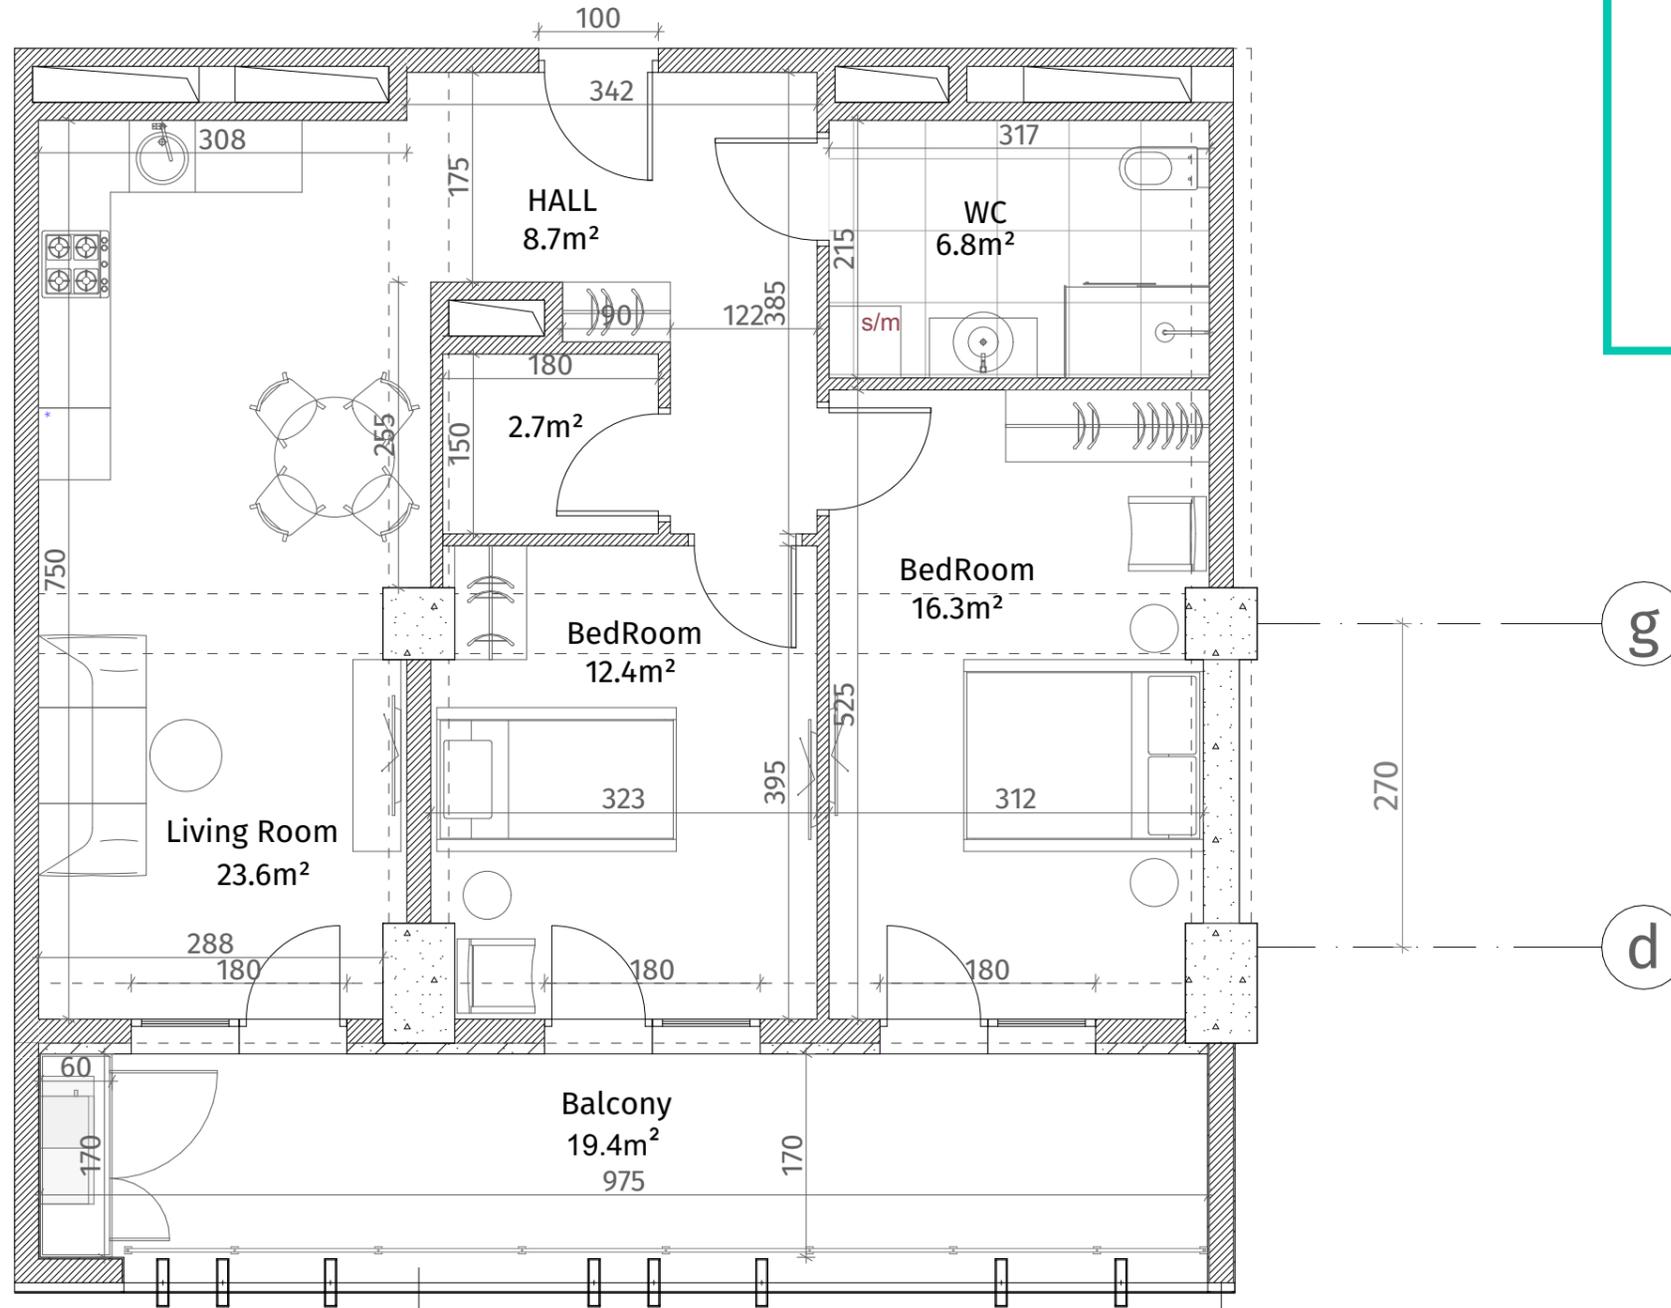

ქსკლინაგია	
	კონკრეტონი (პოლთა, ღიაფრაგა)
	ბლოკის ჯაღალი (100-150-200 მმ)
	რიგალი (500-500 მმ)
	ფანჯრის აღმნიშვნელი
	თაბაშირ-ფანჯრის ფილა
	ღარბინიანი კარები
ჯარის სიმაღლე	
მოჭიმული იატაკიდან ჯარამდე: 2.85 მ.	
მოჭიმული იატაკიდან რიგულამდე: 2.55 მ.	

