


**თეთრი
კვანახი**

ისანი პარკი
ბლოკი B
სართული 17
ბინა #222
48.6+12.9=61.5

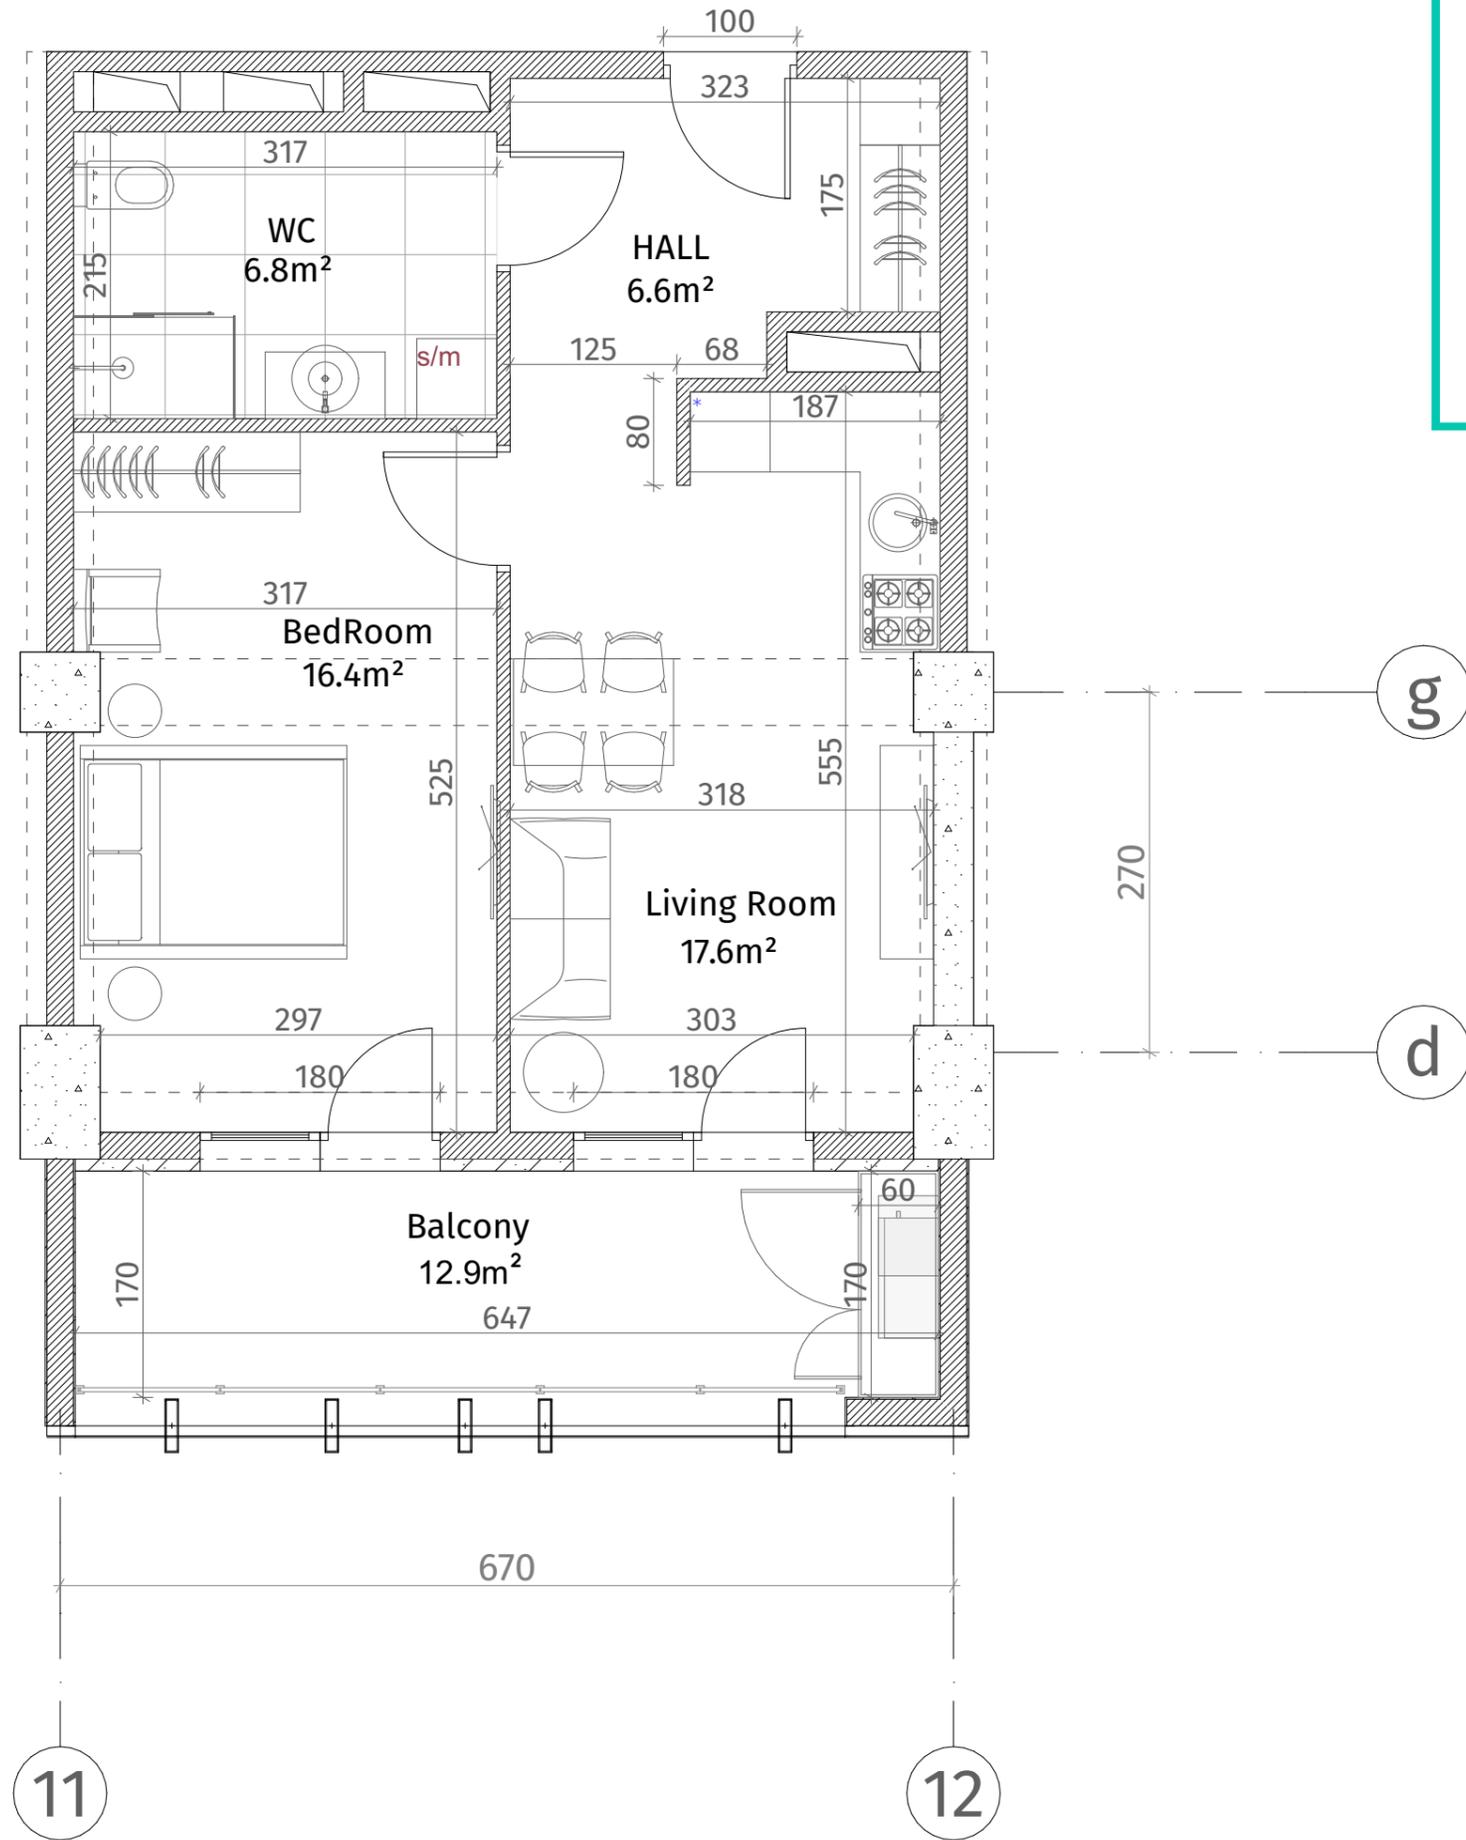

ექსპლიკაცია	
	რკინა-ბეტონი (კოლონა, ღივარაგა)
	ბლოკის კედელი (100-150-200 მმ)
	რიგული (500-500 მმ)
	ფანჯრის აღმნიშვნელი
	თაბაშირ-მუყაოს ფილა
	ღაჯორბითი ხანელი
ჯარის სიმაღლე	
მოჰივული იახაიდან ჯარამდე: 2.85 მ.	
მოჰივული იახაიდან რიგულამდე: 2.55 მ.	

