
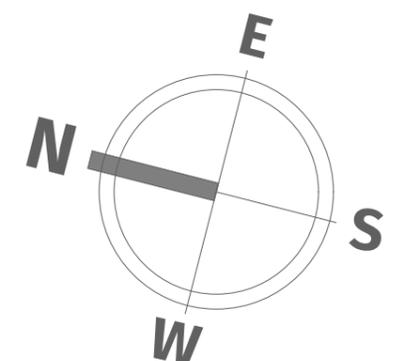


**თეთრი  
კვანახი**

ისანი პარკი

ბლოკი B  
სართული 17

ბინა #223  
68.7+13.8=82.5

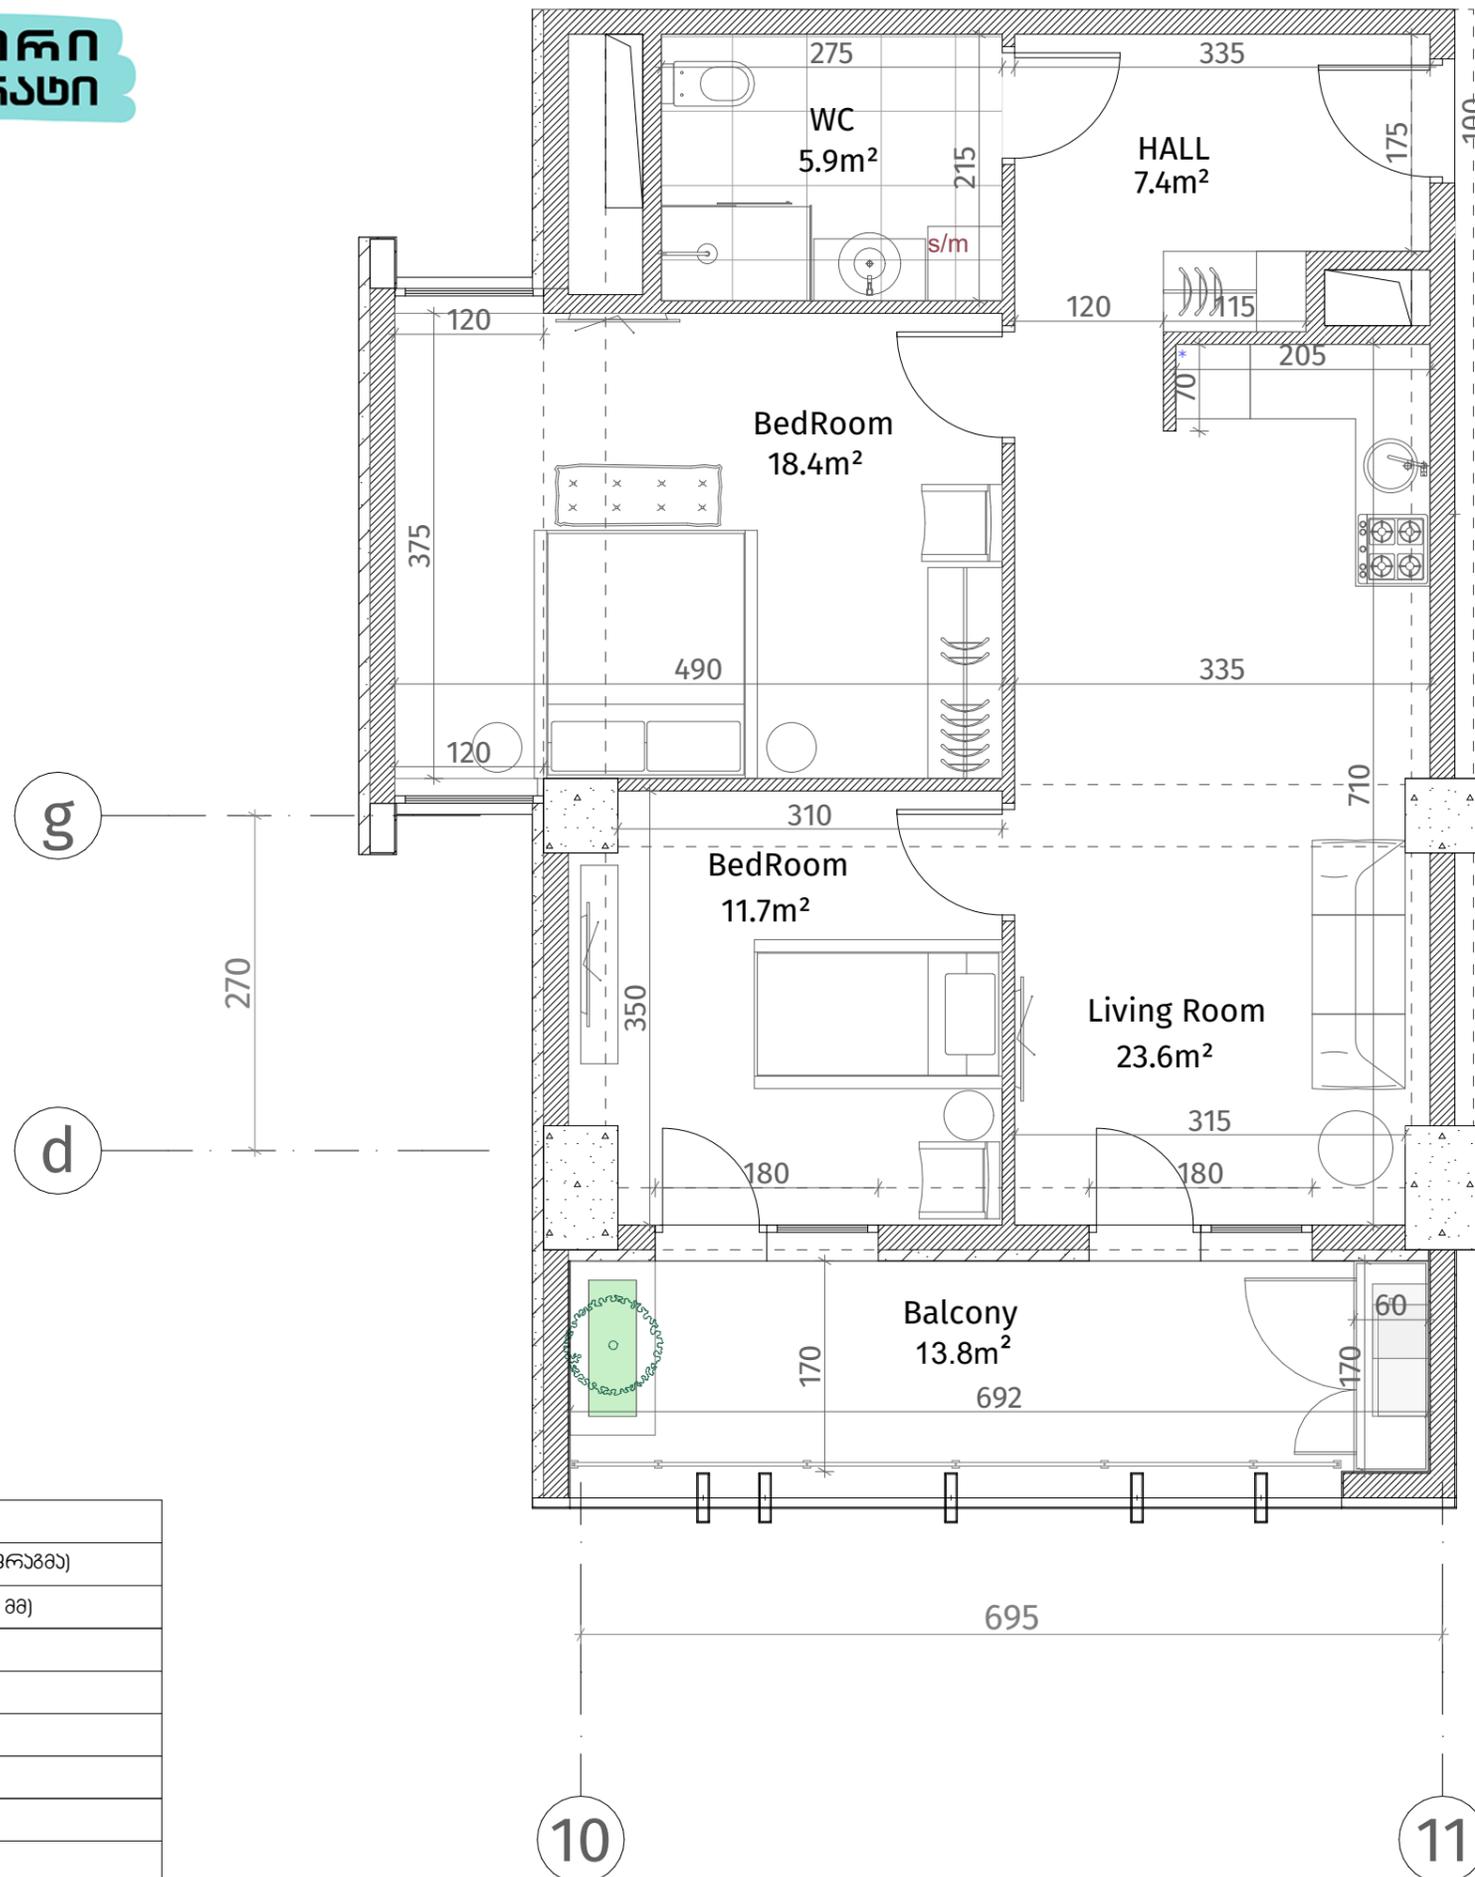

**ექსპლიკაცია**

	კონკრეტული (სოლონი, ღიაფრაგა)
	ბლოკის კედელი (100-150-200 მმ)
	კიბედი (500-500 მმ)
	ფანჯრის აღნიშვნა
	თაბაშირ-მუხარო ფილა
	დაკორაბილი კანალი

**ჯანსაღი სივრცე**

მოვიძლი იბაბიდან ჯარაბა: 2.85 მ.  
მოვიძლი იბაბიდან კიბელაბა: 2.55 მ.