


თეთრი
კვანძი

ისანი პარკი
ბლოკი B
სართული 17
ბინა #224
 $101.0+23.5=124.5$

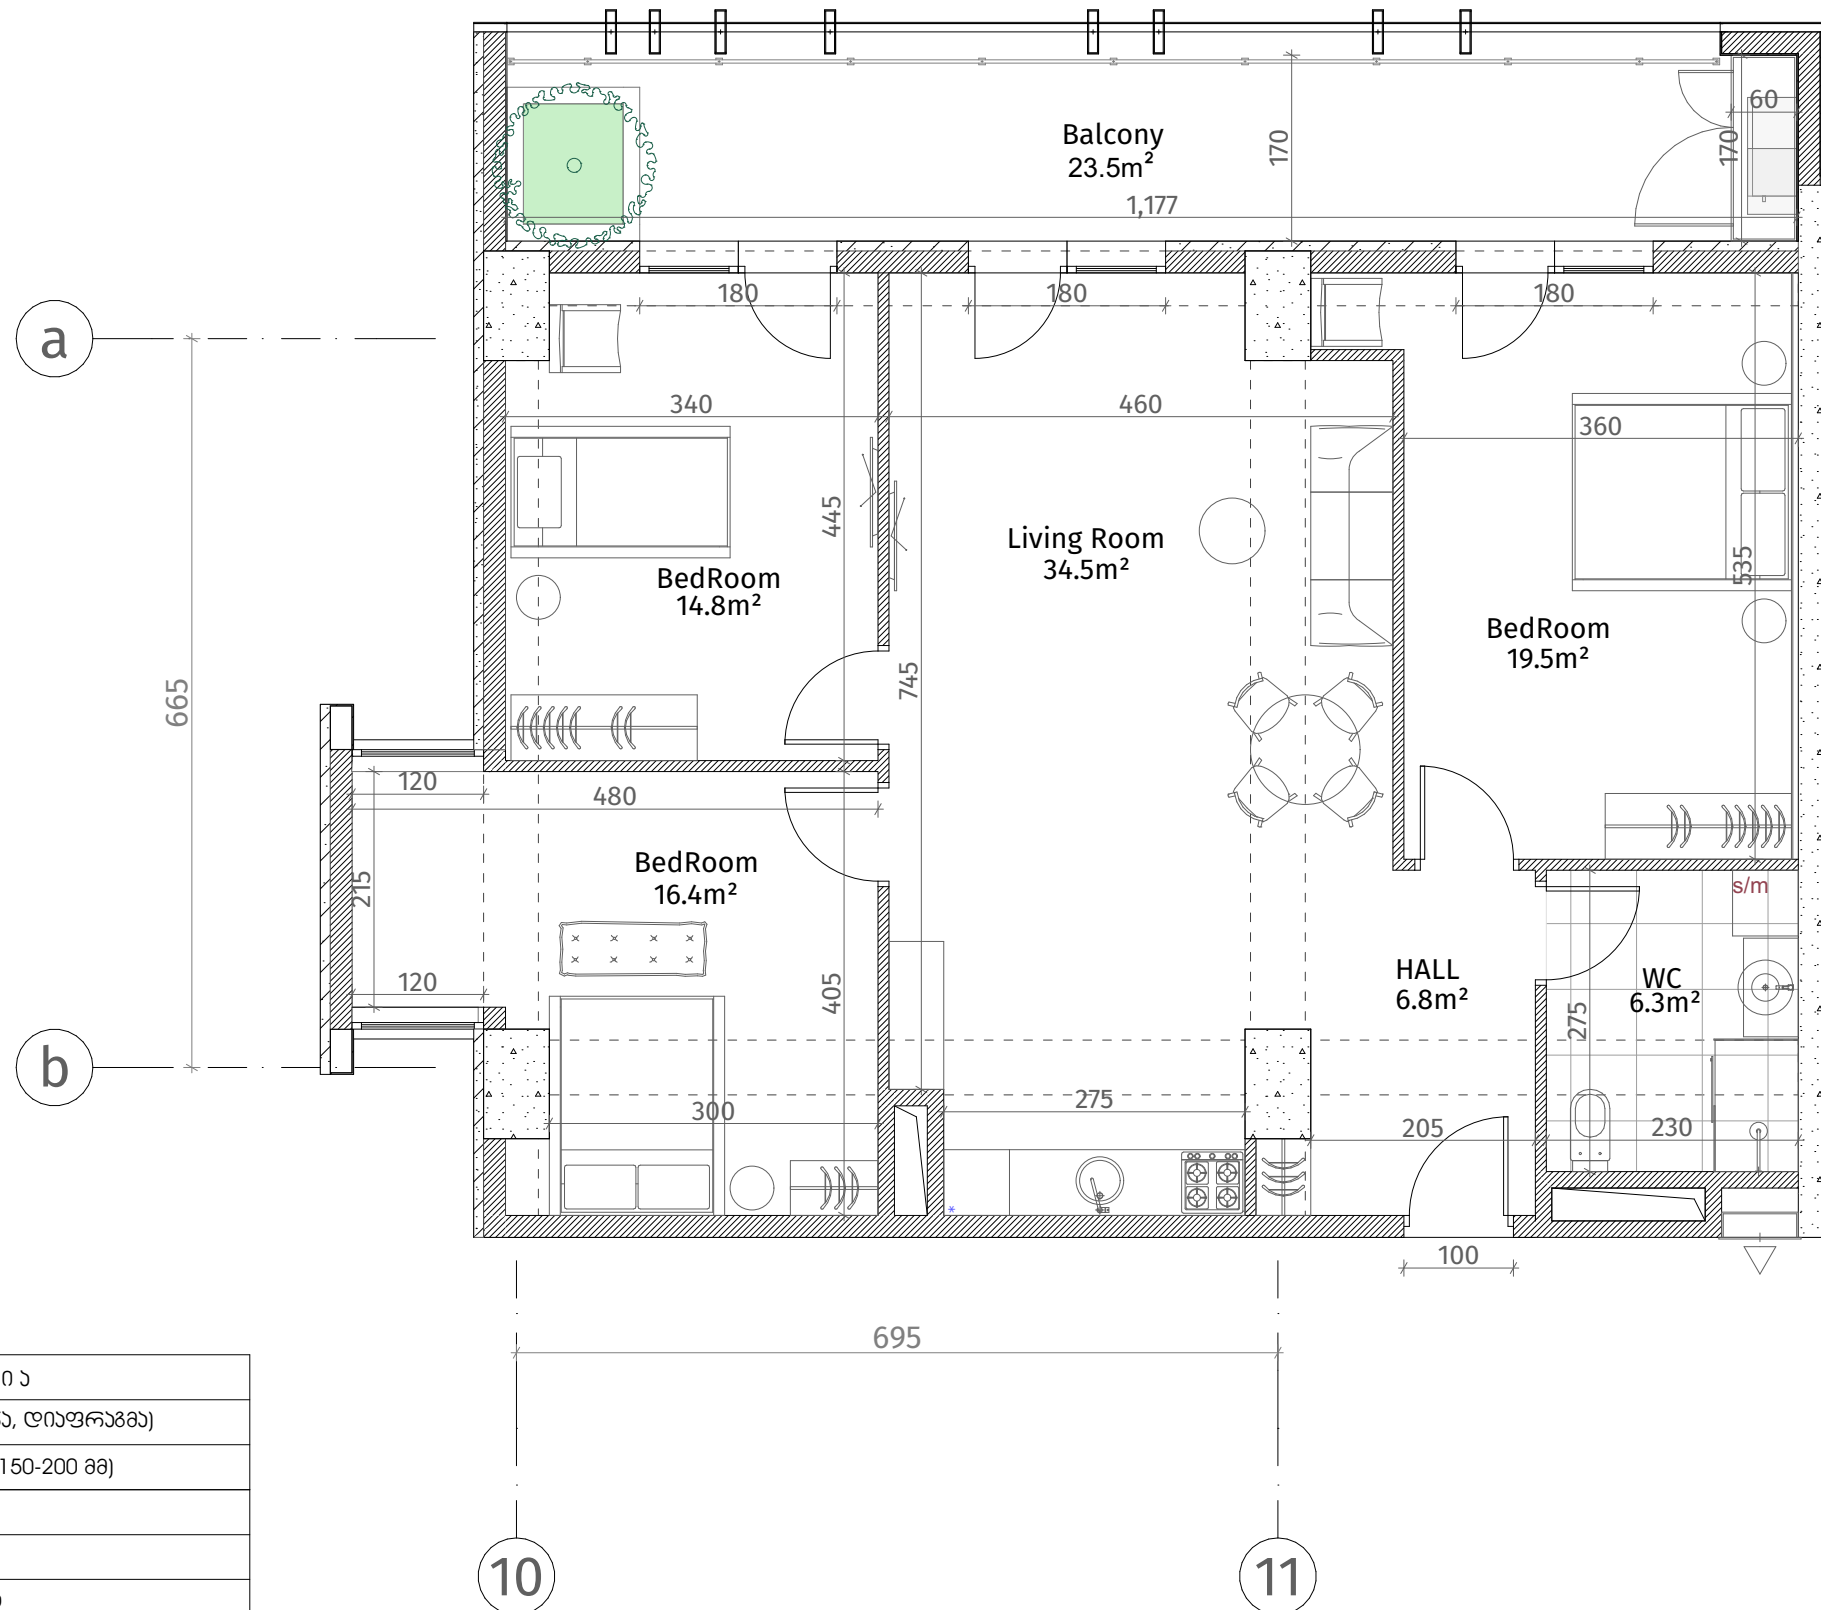

ქვეყნული ნიშნები	
	ბეტონი (კოლონა, დიფრაგმა)
	ბლოკის კედელი (100-150-200 მმ)
	ბლოკი (500-500 მმ)
	ბლოკის აღმნიშვნელი
	თავიერ-მუხრის ფილა
	დაკრებილი პანელი
ჭარის სიმბოლო	
მოჭიმული იატაკიდან ჭარამდე: 2.85 მ.	
მოჭიმული იატაკიდან რიგულამდე: 2.55 მ.	

