




**თეთრი
კვანძი**

ისანი პარკი

ბლოკი B
სართული 17

ბინა #225
 $58.9+13.3=72.2$

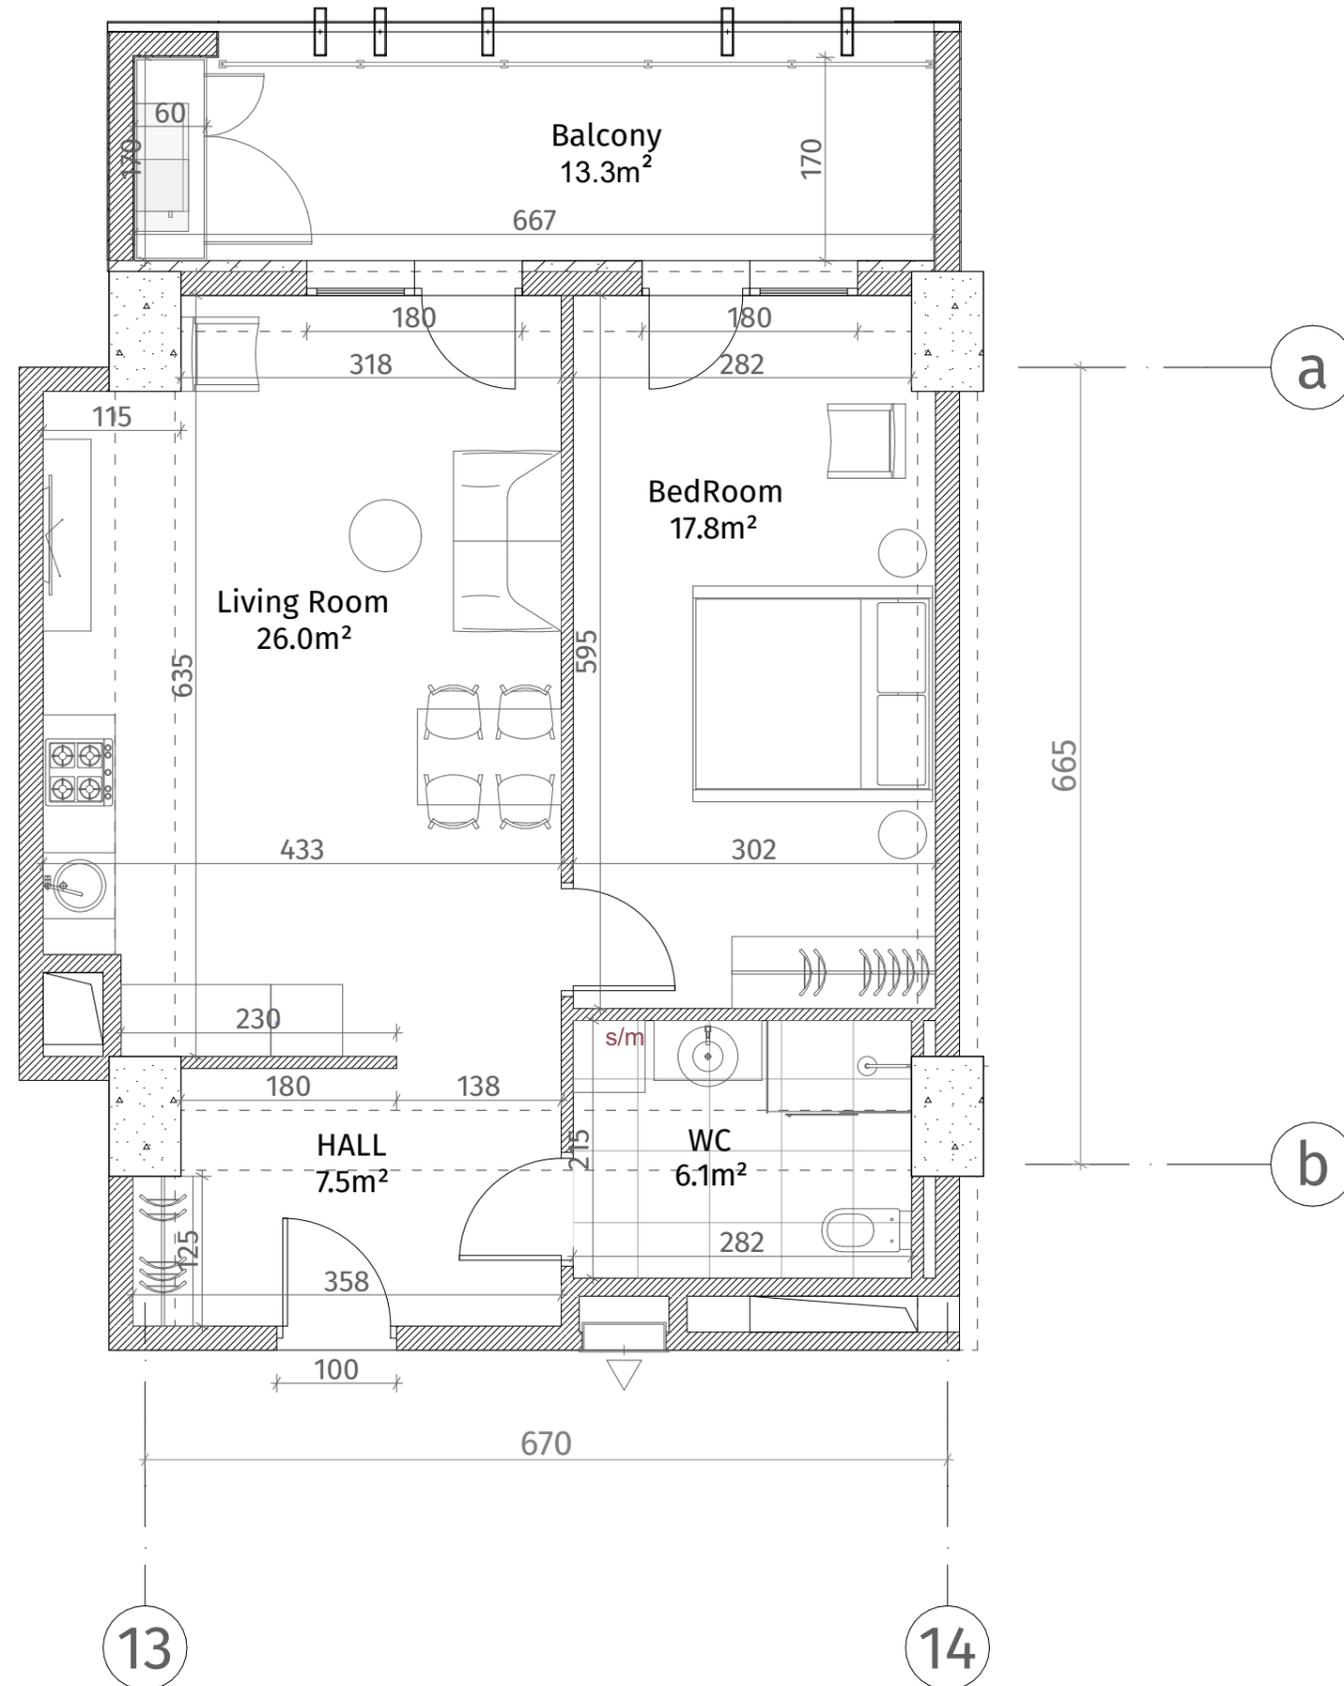

ექსპლიკაცია	
	კონკრეტონი (კოლონა, ღიაფრაგვა)
	ბლოკის ქაღალდი (100-150-200 მმ)
	კიბედი (500-500 მმ)
	ფანჯრის აღმნიშვნელი
	თაბაშირ-ფეხოს ფილა
	ღაჯორებიანი ხანალი
ჯარის სიმაღლე	
მოჭიმული იატაკიდან ჭარბმდე: 2.85 მ.	
მოჭიმული იატაკიდან კიბელამდე: 2.55 მ.	

