




**თეთრი
კვანძი**

ისანი პარკი

ბლოკი B
სართული 17

ბინა #228
52.3+12.6=64.9

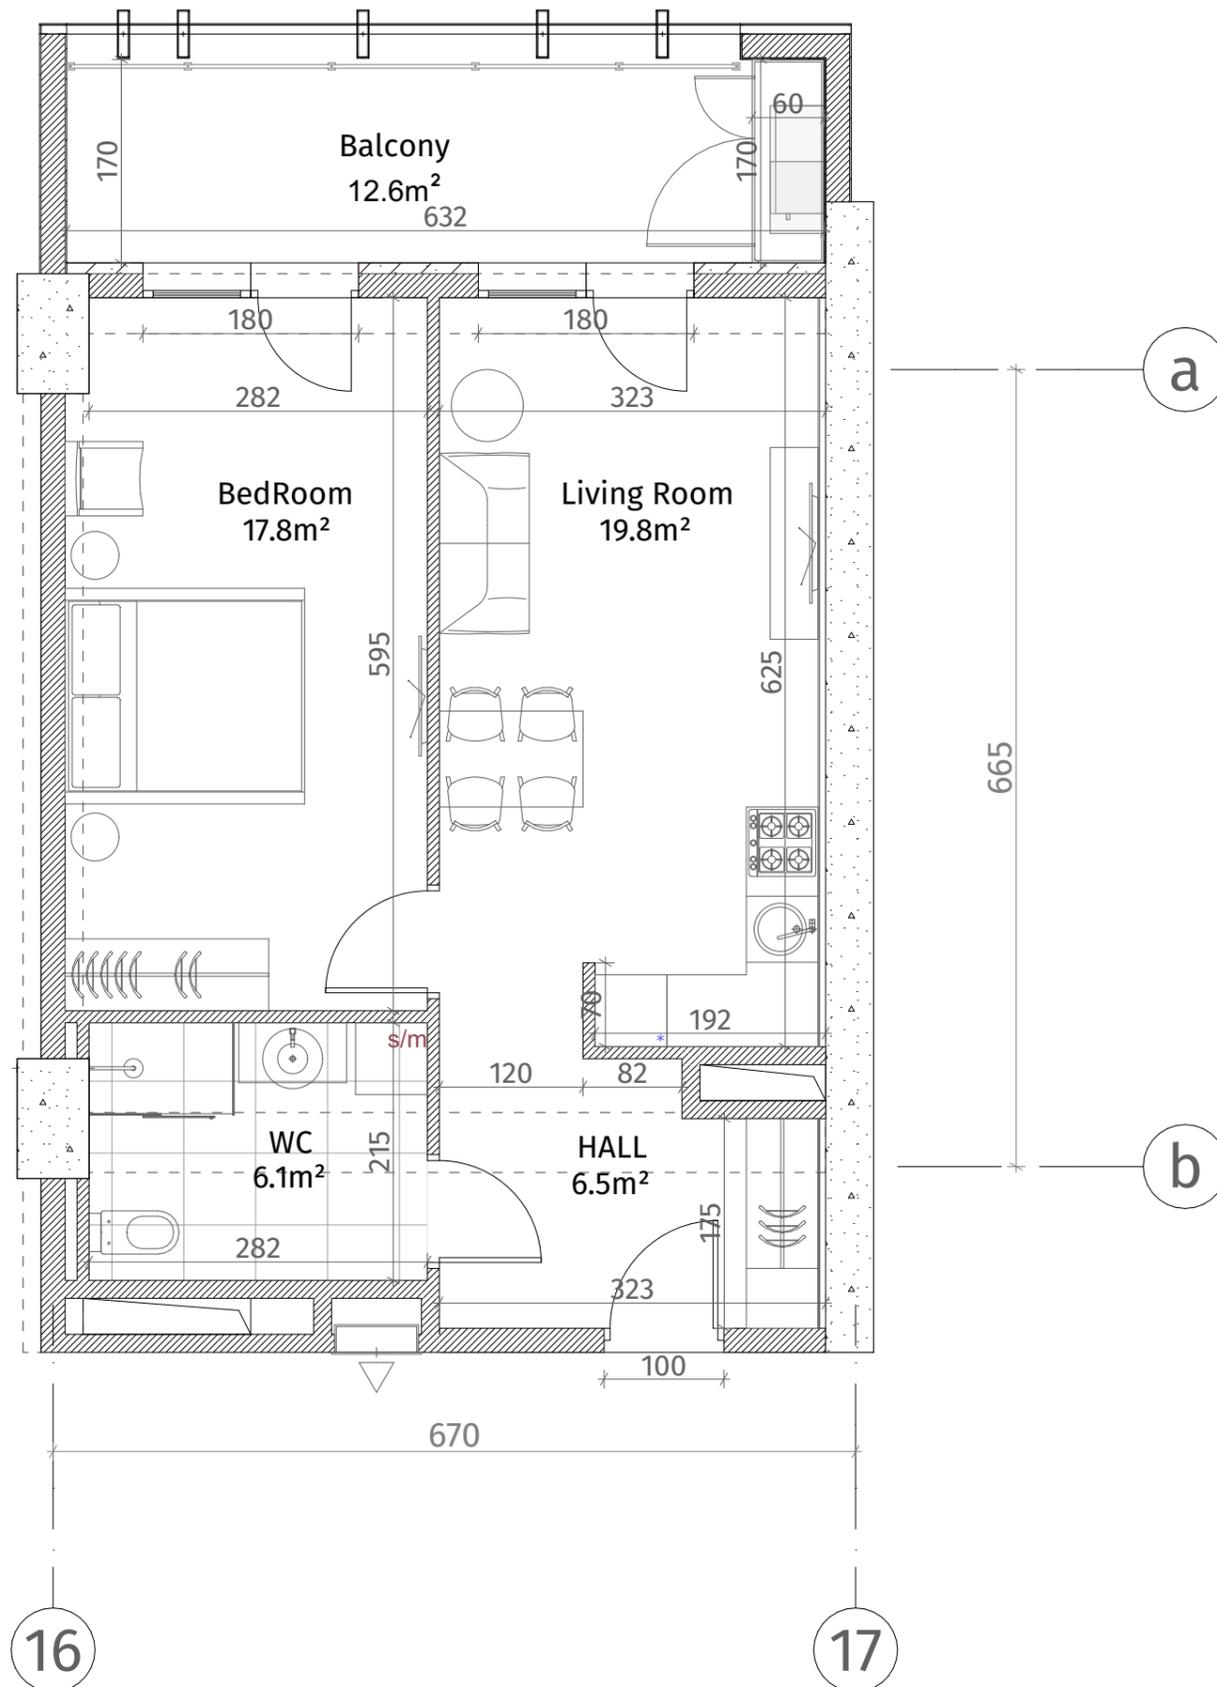

ექსპლიკაცია	
	რინა-გებონი (კოლონა, დიაფრაგმა)
	ბლოკის ჯაჭული (100-150-200 მმ)
	რიგული (500-500 მმ)
	შახტის აღნიშვნა
	თაბაშირ-შუქოს ფილა
	დარბაზის ხელი
ჯარის სიმაღლე	
მოვივლი იატაკიდან ჯარამდე: 2.85 მ.	
მოვივლი იატაკიდან რიგულამდე: 2.55 მ.	

