
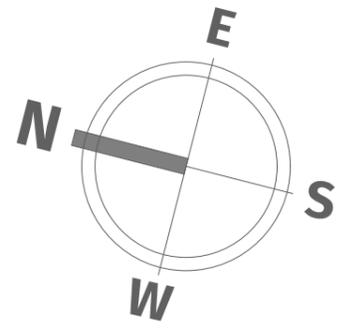
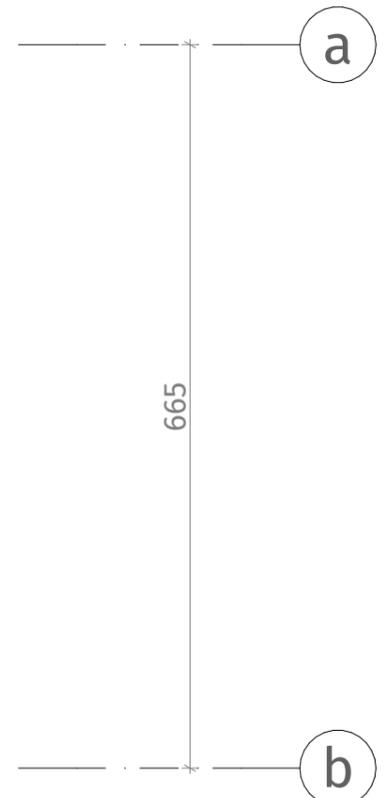


**თეთრი
კვანძი**

ისანი პარკი
ბლოკი B
სართული 18
ბინა #229
101.4+23.5=124.9

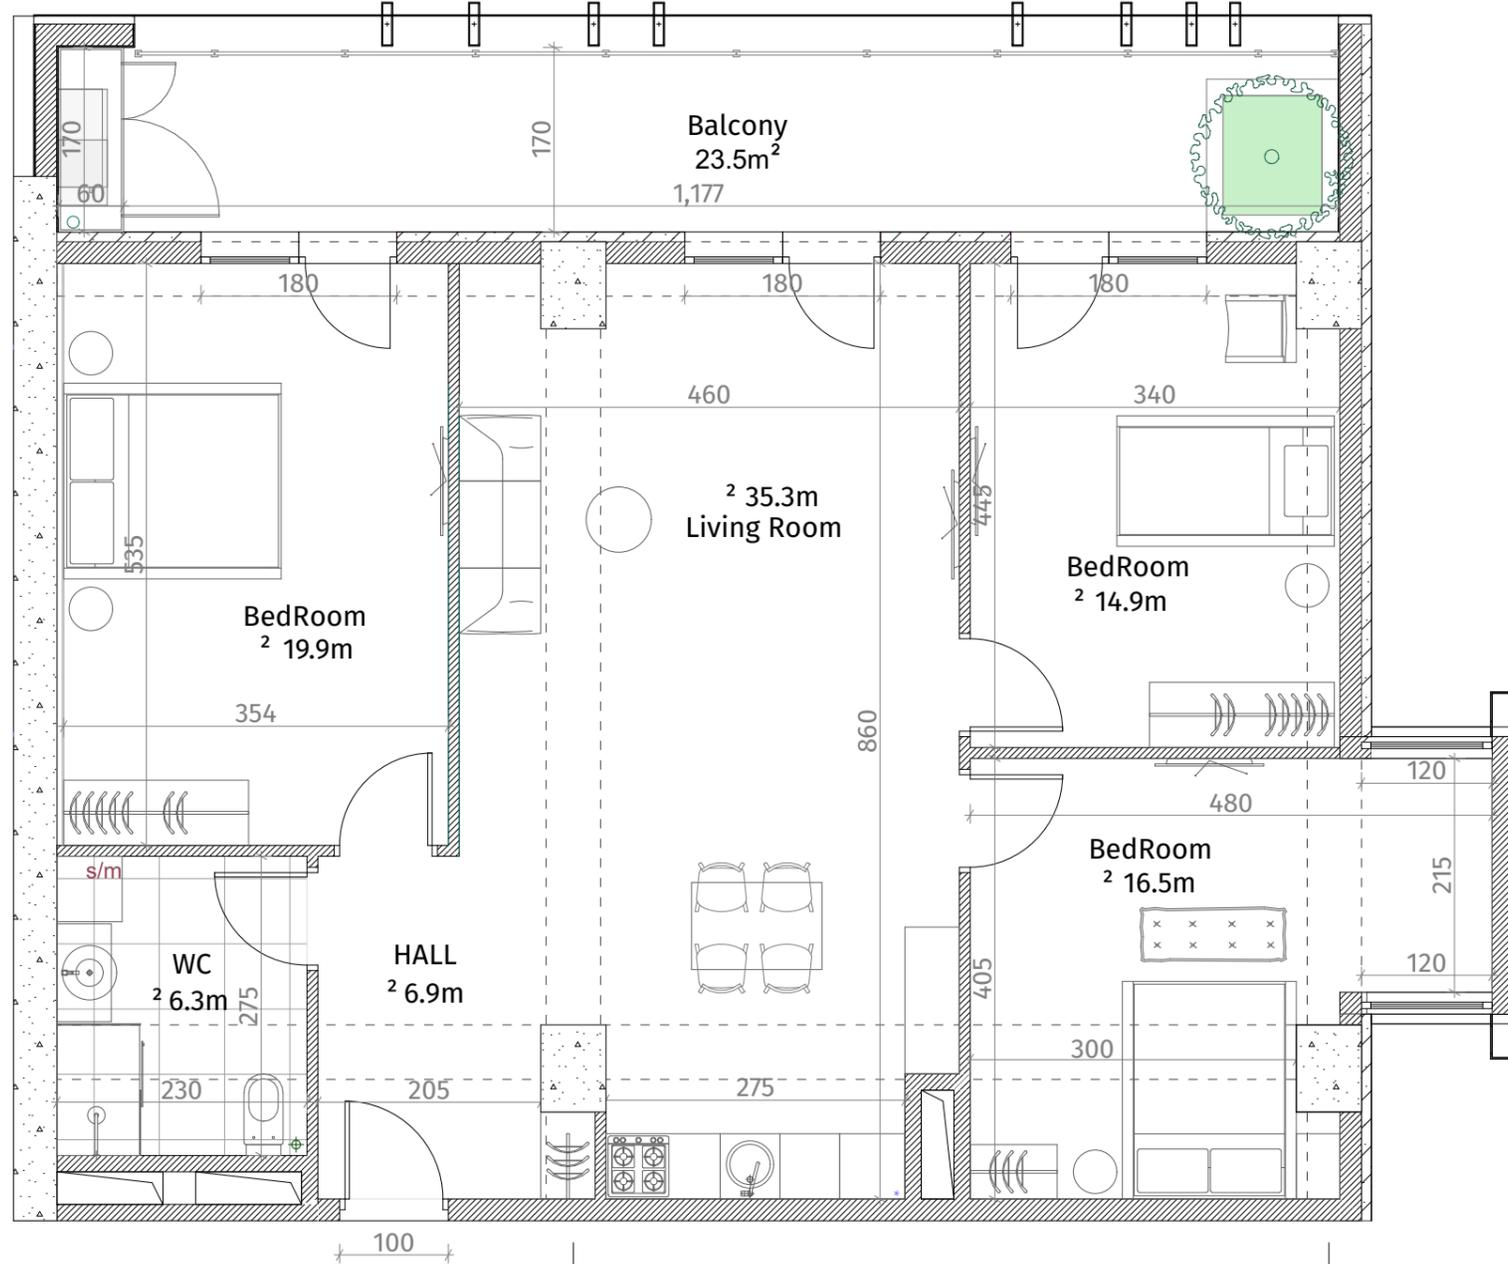

ექსპლიკაცია	
	რკინა-ბეტონი (კოლონა, დიაფრაგმა)
	ბლოკის კედელი (100-150-200 მმ)
	რიგული (500-500 მმ)
	მახის აღმნიშვნელი
	თაბაშირ-მუყაოს ფილა
	დაპორაციული კანალი
ჭარის სიმაღლე	
მოვიწიანი იახაიდან ჭარამდე: 2.85 მ.	
მოვიწიანი იახაიდან რიგულამდე: 2.55 მ.	