


**თეთრი  
კვანახი**

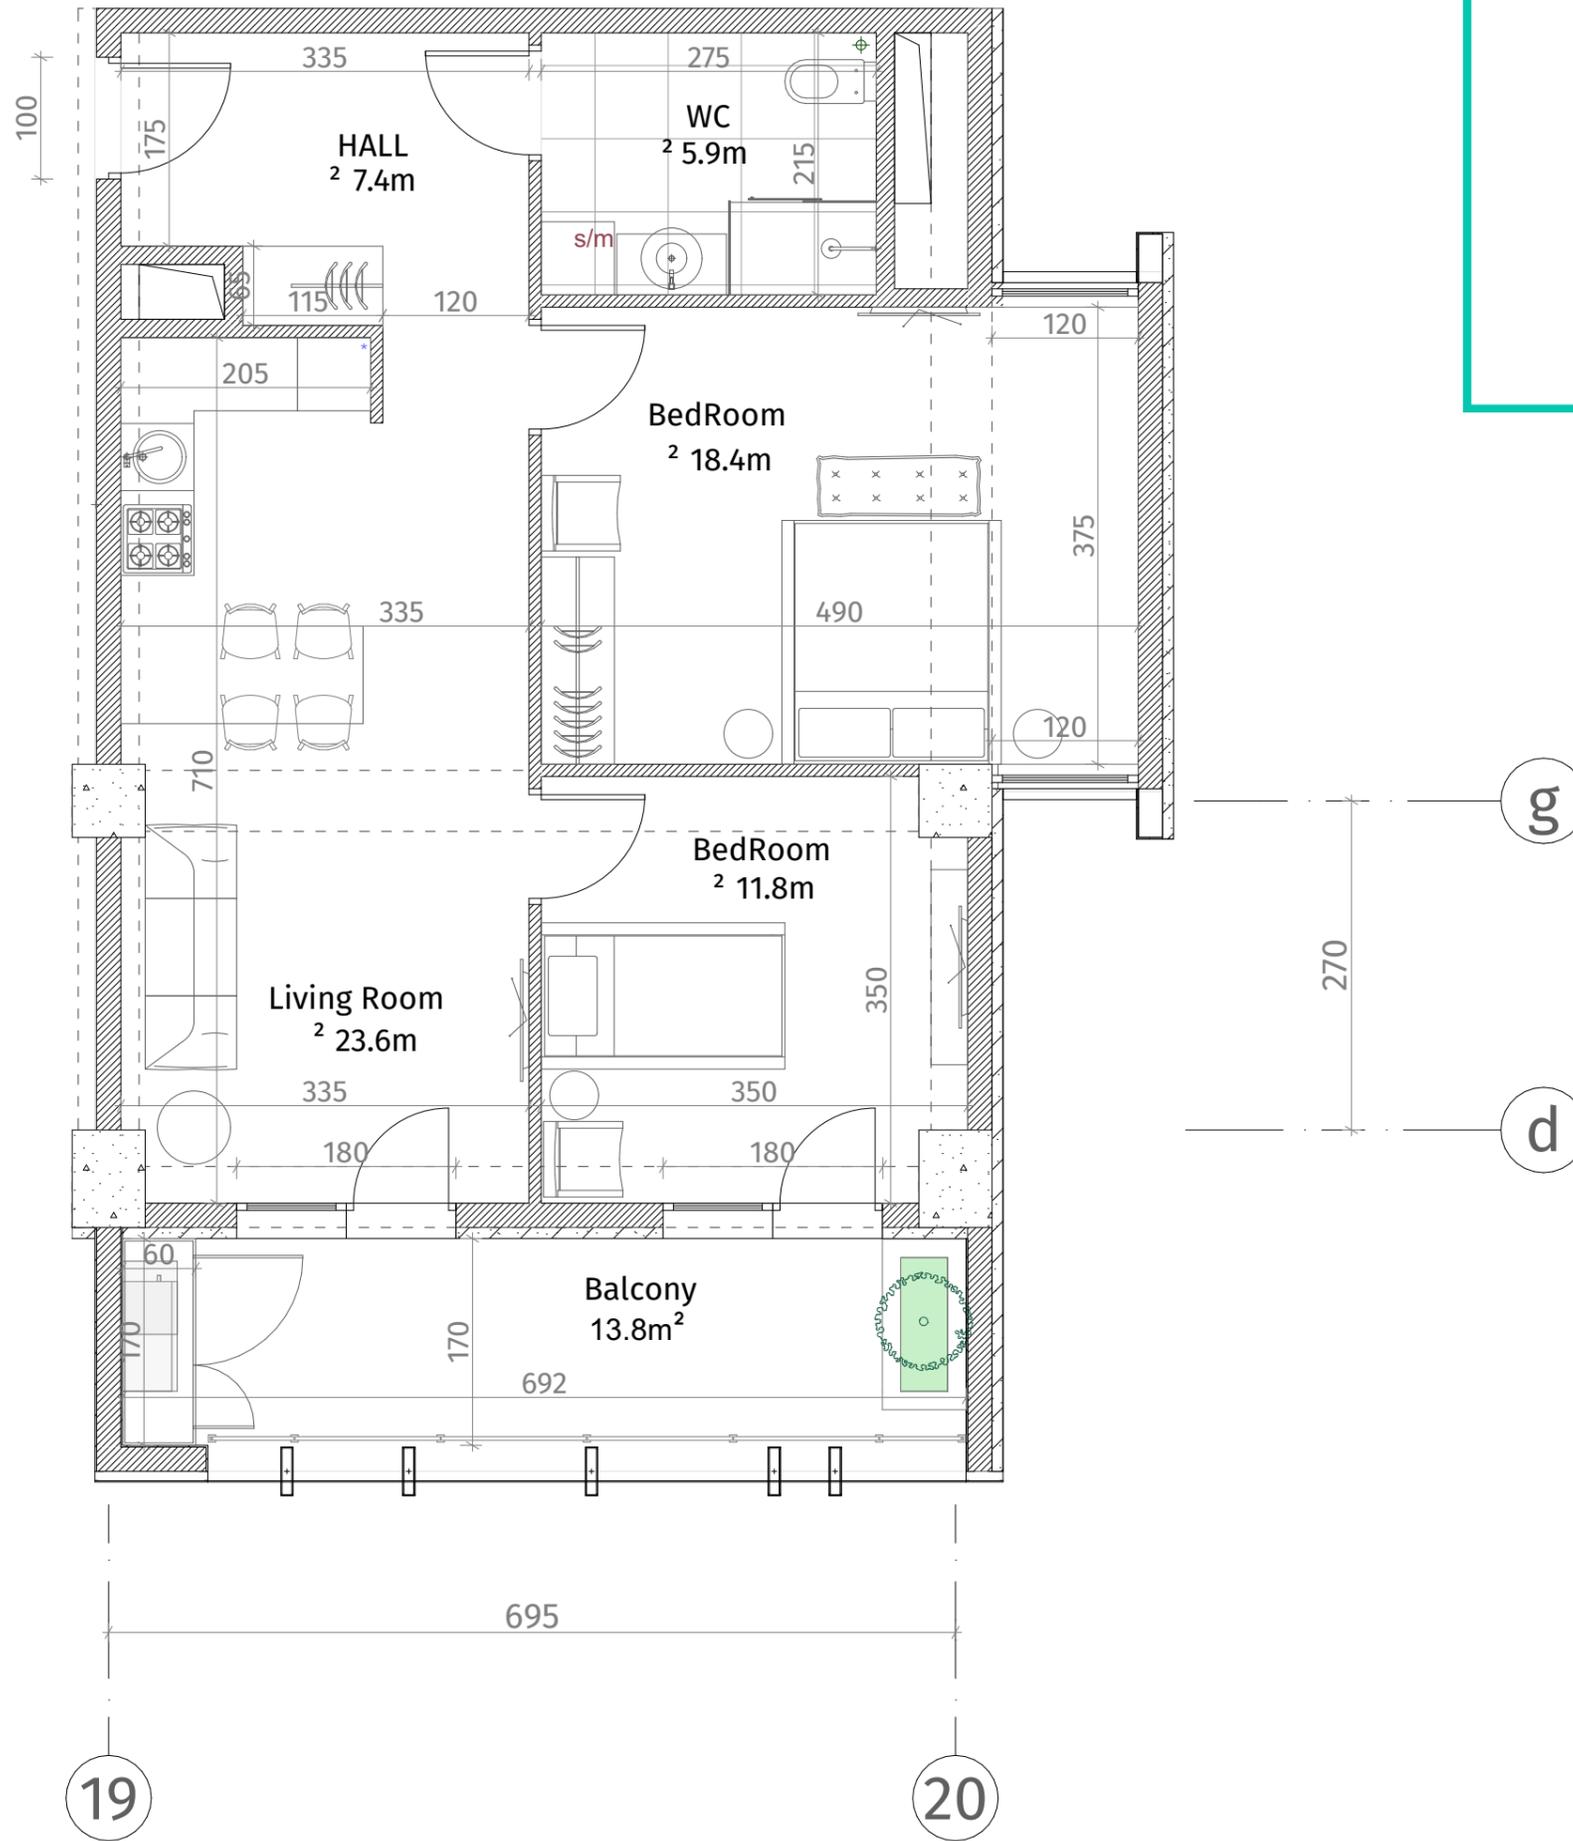

ისანი პარკი  
ბლოკი B  
სართული 18  
ბინა #230  
68.8+13.8=82.6

ექსპლიკაცია	
	რკინა-ბეტონი (კოლონა, ღიაფარავა)
	ბლოკის კედელი (100-150-200 მმ)
	რიგელი (500-500 მმ)
	ფანჯრის ალუმინიუმის ფარგალი
	თაბაშირ-მუყაოს ფარგალი
	ღარიბი-მუყაოს ფარგალი
ჯანსაღი სივრცე	
მოქმედი ნაბაიდან ჯანსაღი: 2.85 მ.	
მოქმედი ნაბაიდან რიგულად: 2.55 მ.	

