





**თეთრი  
კვანახი**

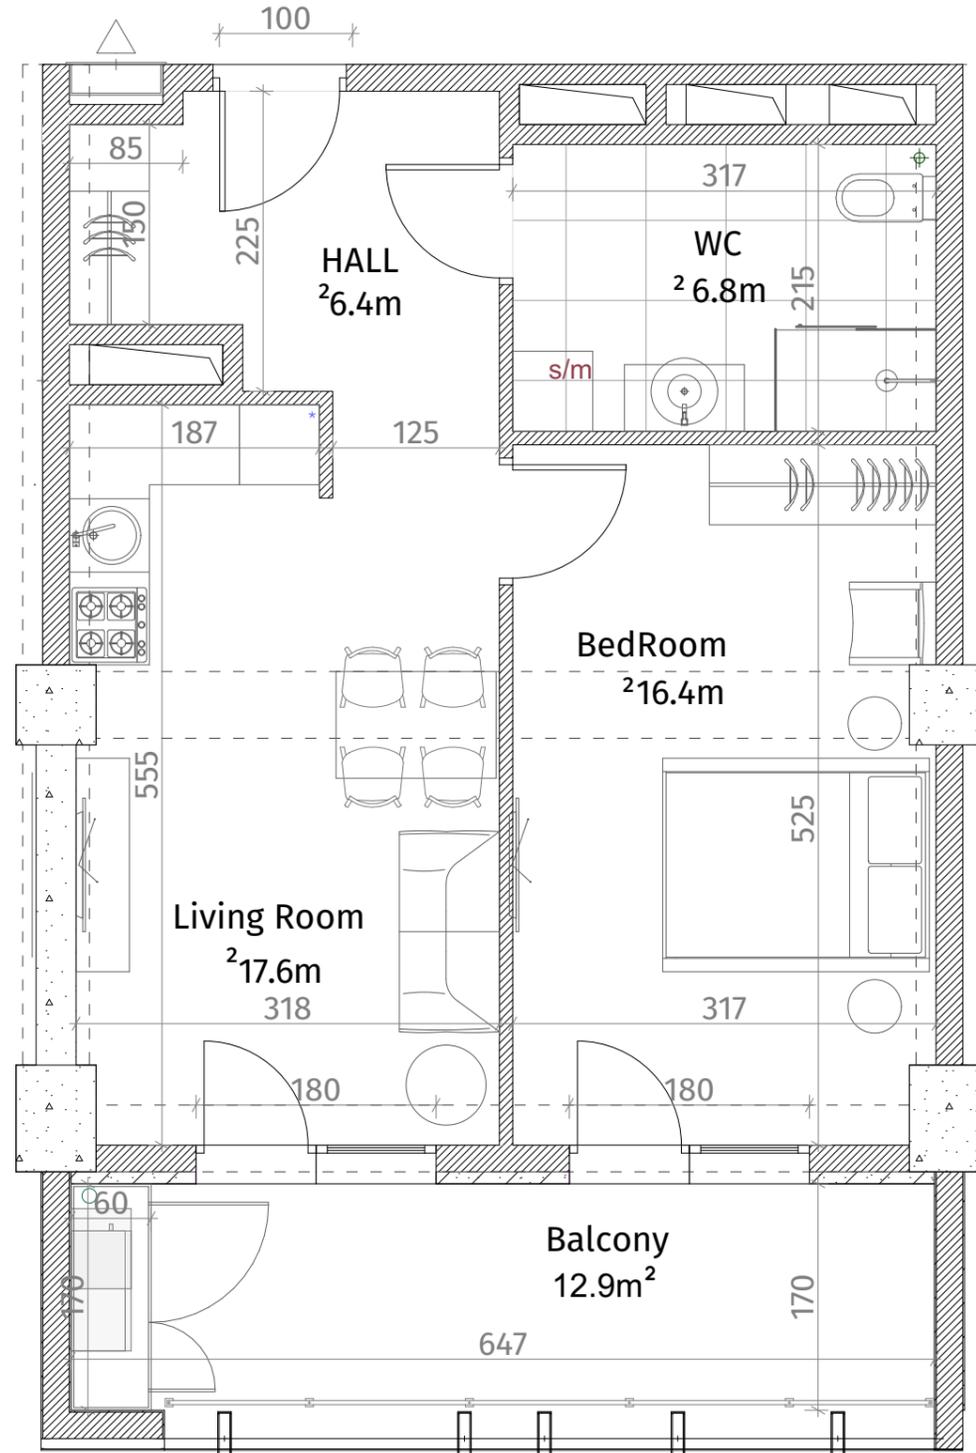

ისანი პარკი  
ბლოკი B  
სართული 18  
ბინა #231  
48.4+12.9=61.3

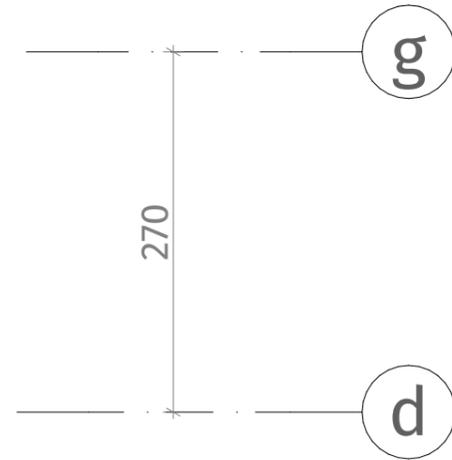

ექსპლიკაცია	
	რაინა-ბაბონი (პოლონა, ტიაფრაგა)
	ბლოკის კედელი (100-150-200 მმ)
	რიგული (500-500 მმ)
	მახის აღნიშვნა
	თაბაშირ-მუკოს ფილა
	დაკორაბილი პანელი
ჭარის სიმაღლა	
მოჭიმული იახაიდან ჯარამდე: 2.85 მ.	
მოჭიმული იახაიდან რიგულამდე: 2.55 მ.	

