




**თეორიკი
კვანძი**

ისანი პარკი

ბლოკი B
სართული 18

ბინა #233
48.8+12.9=61.7

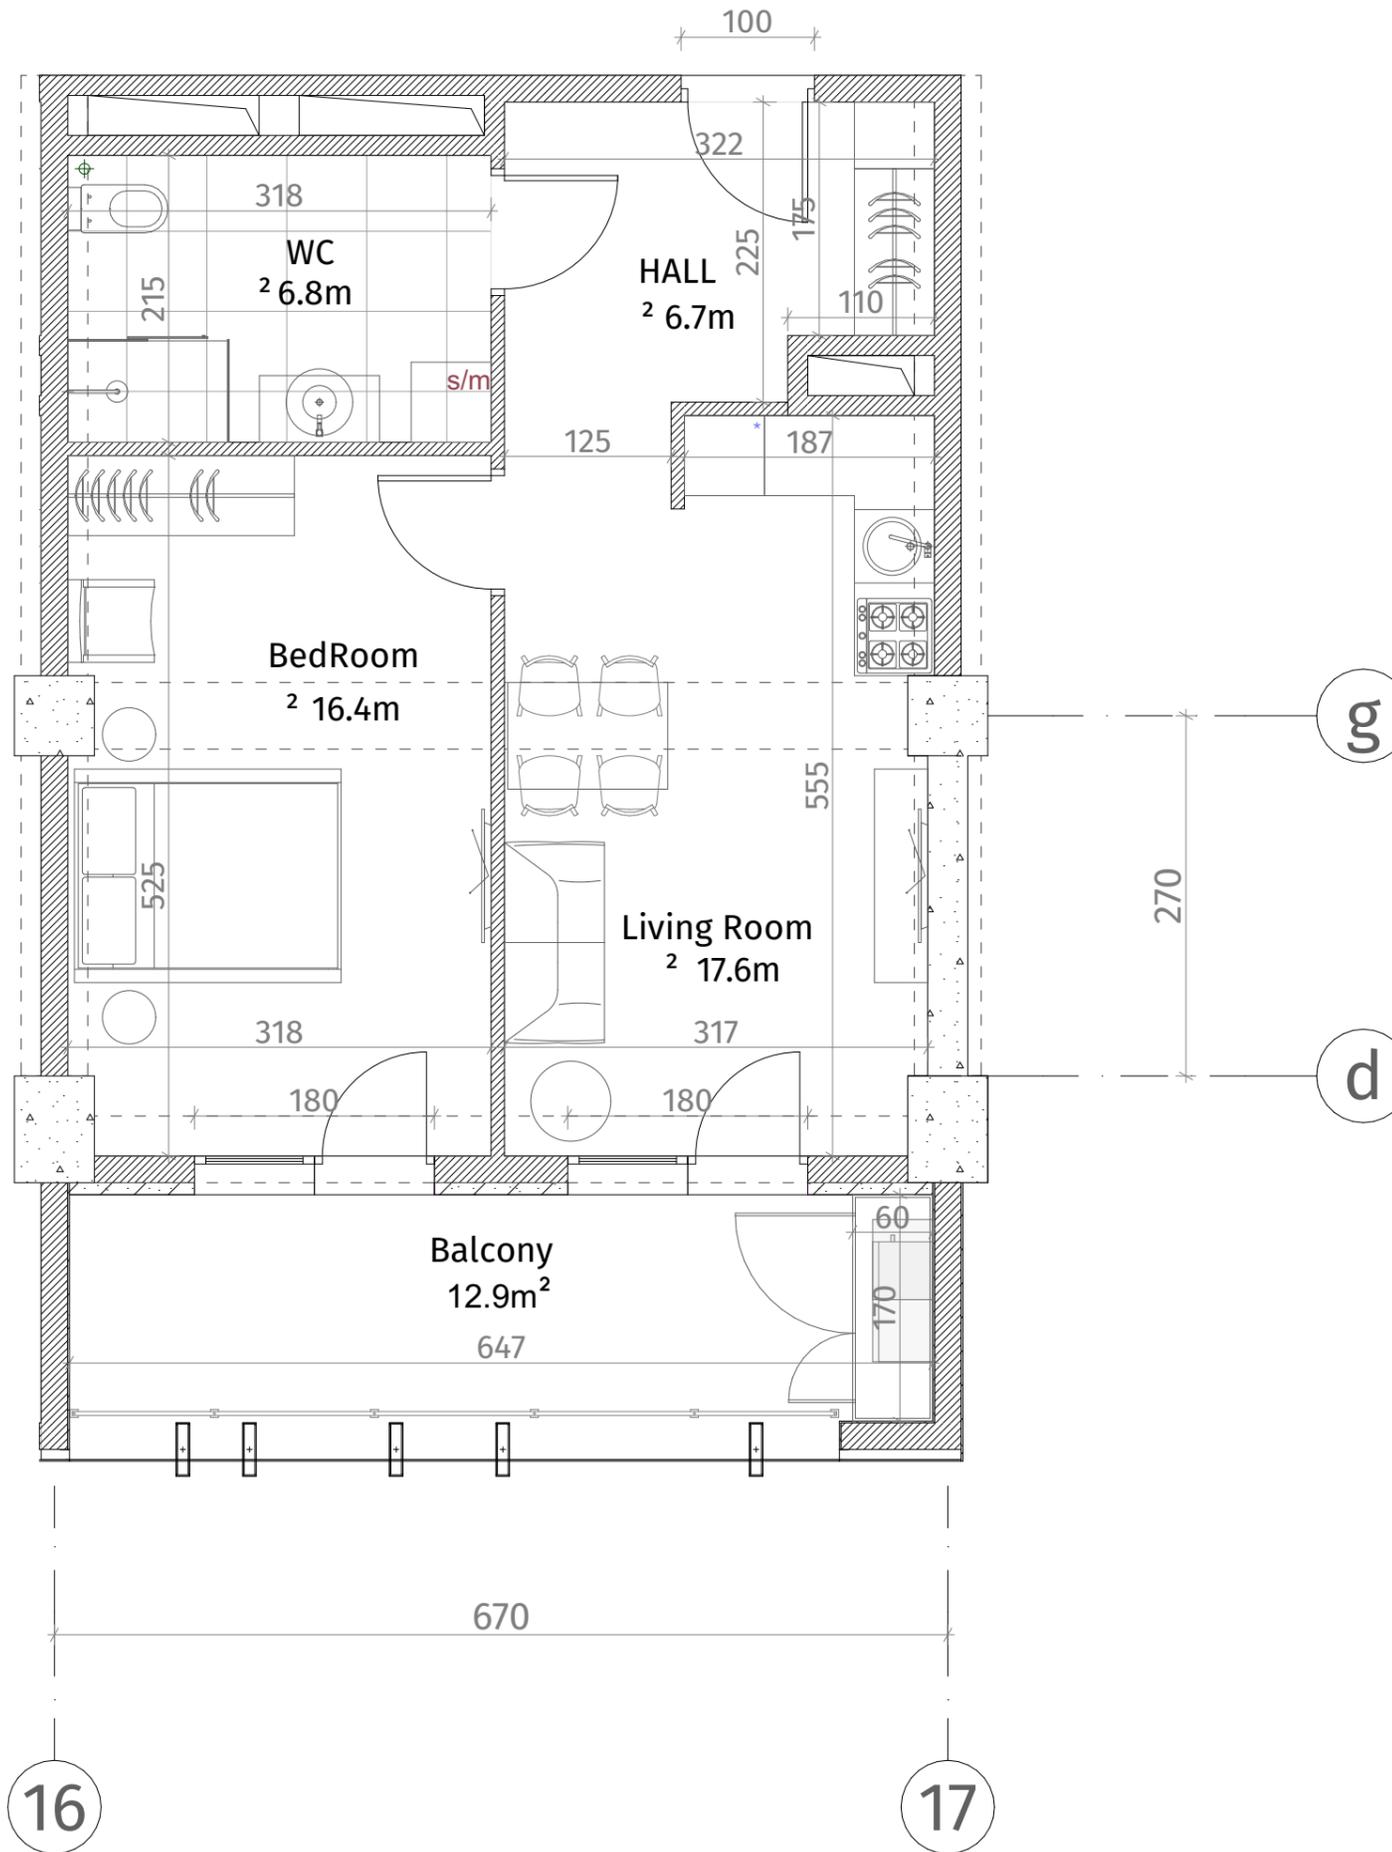

| აქსელერაცია | |
|--------------------------------------|---------------------------------|
| | რკინა-ბეტონი (კოლონა, დიფრაქტა) |
| | ბლოკის კედელი (100-150-200 მმ) |
| | რიგული (500-500 მმ) |
| | ბახის აღმნიშვნელი |
| | თავაზირ-მუყაოს ფილა |
| | დაკორაბიული პანელი |
| ჭარის სიმაღლე | |
| მოჭიმული იბაბიდან ჭარამდე: 2.85 მ. | |
| მოჭიმული იბაბიდან რიგულამდე: 2.55 მ. | |

