

**თეთრი
კვანახი**


ისანი პარკი

ბლოკი B

სართული 18

ბინა #235

48.8+12.9=61.7

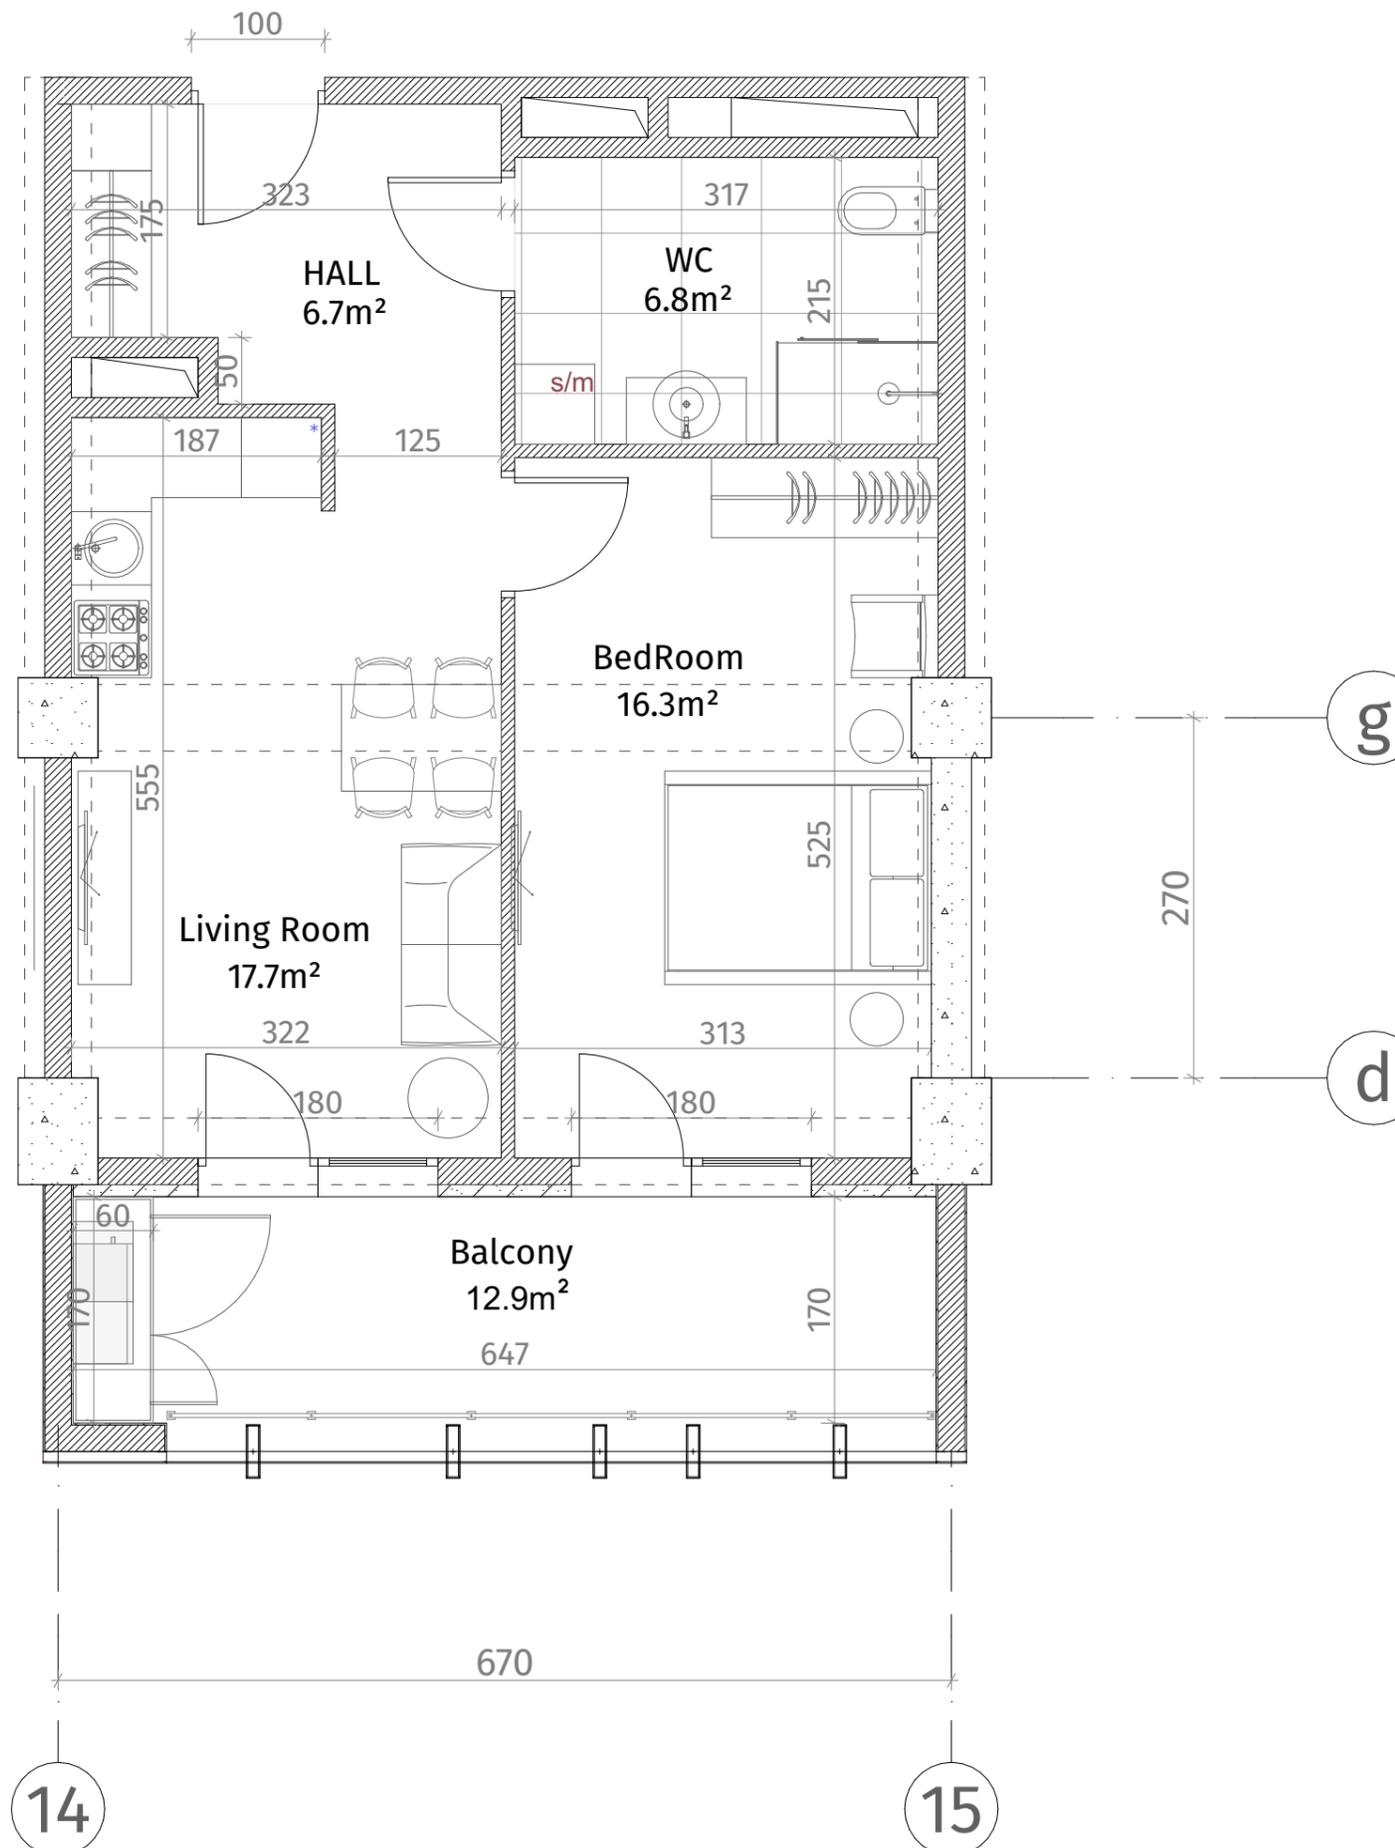

აქსელერაცია	
	რკინა-ბეტონი (პოლონა, დიფრაგმა)
	ბლოკის კედელი (100-150-200 მმ)
	რკინი (500-500 მმ)
	მუხის აღმნიშვნელი
	თავაზირ-მუყაუს ფილა
	დამკრებიანი ჰაველი
ჰარის სიმაღლე	
მოჭიმული იბაბიდან ჰარამდე: 2.85 მ.	
მოჭიმული იბაბიდან რიგულამდე: 2.55 მ.	

