


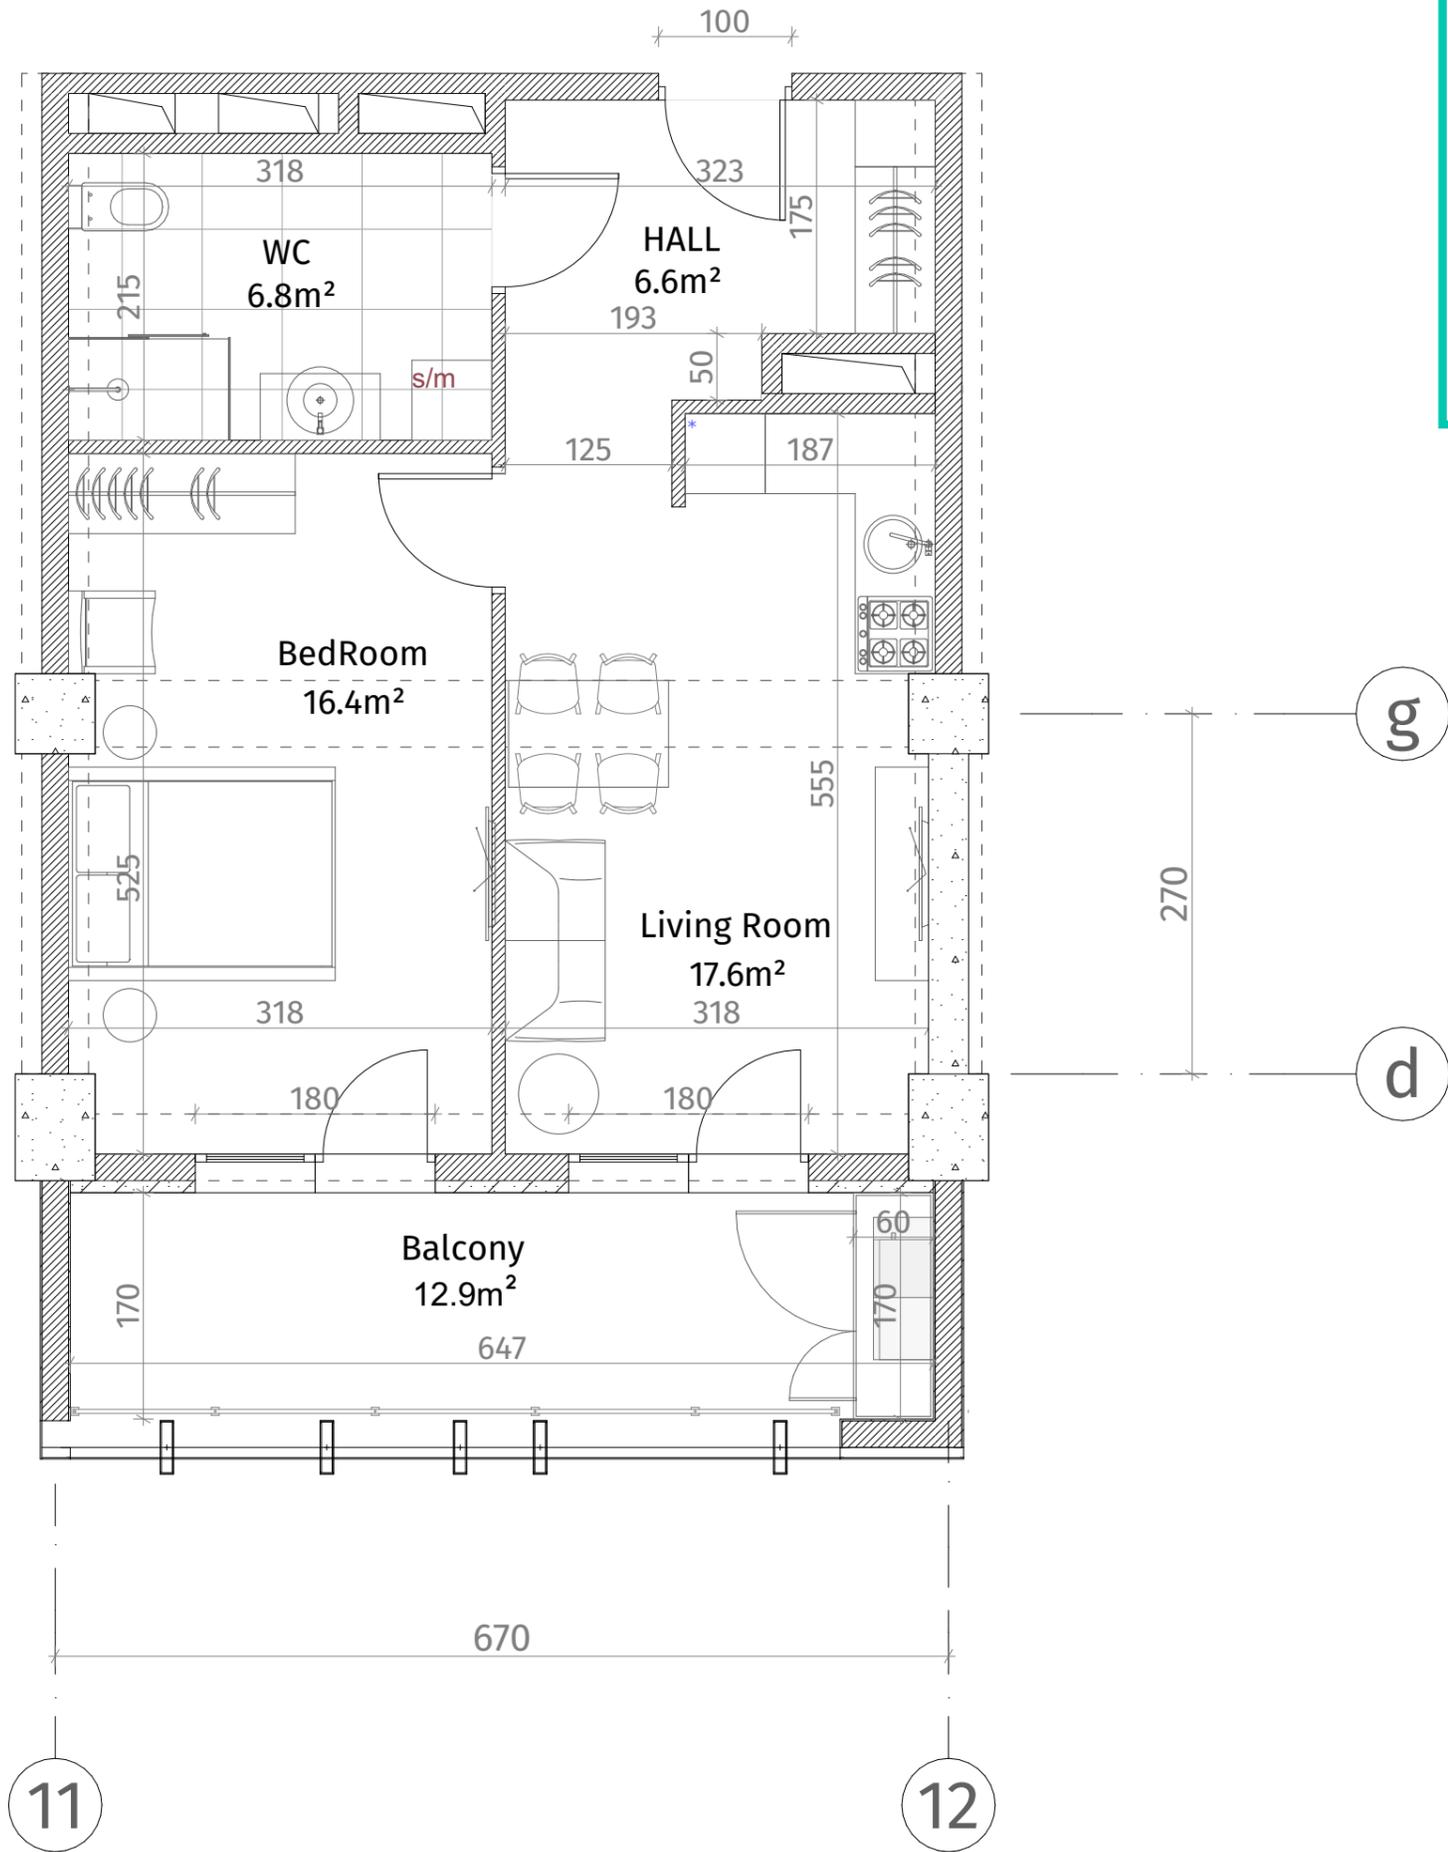

**თეთრი  
კვანახი**

ისანი პარკი  
ბლოკი B  
სართული 18  
ბინა #238  
48.7+12.9=61.6



აქსელერაცია	
	რკინა-ბეტონი (კოლონა, დიფრაგმა)
	ბლოკის კედელი (100-150-200 მმ)
	რიგული (500-500 მმ)
	ბახის აღმნიშვნელი
	თავშირ-მყარ ფილა
	დაკორაბილი პანელი
ჭარის სიმაღლე	
მოჭიმული იბაიდან ჯერამდე: 2.85 მ.	
მოჭიმული იბაიდან რიგულამდე: 2.55 მ.	

