


**თეთრი  
კვანახი**

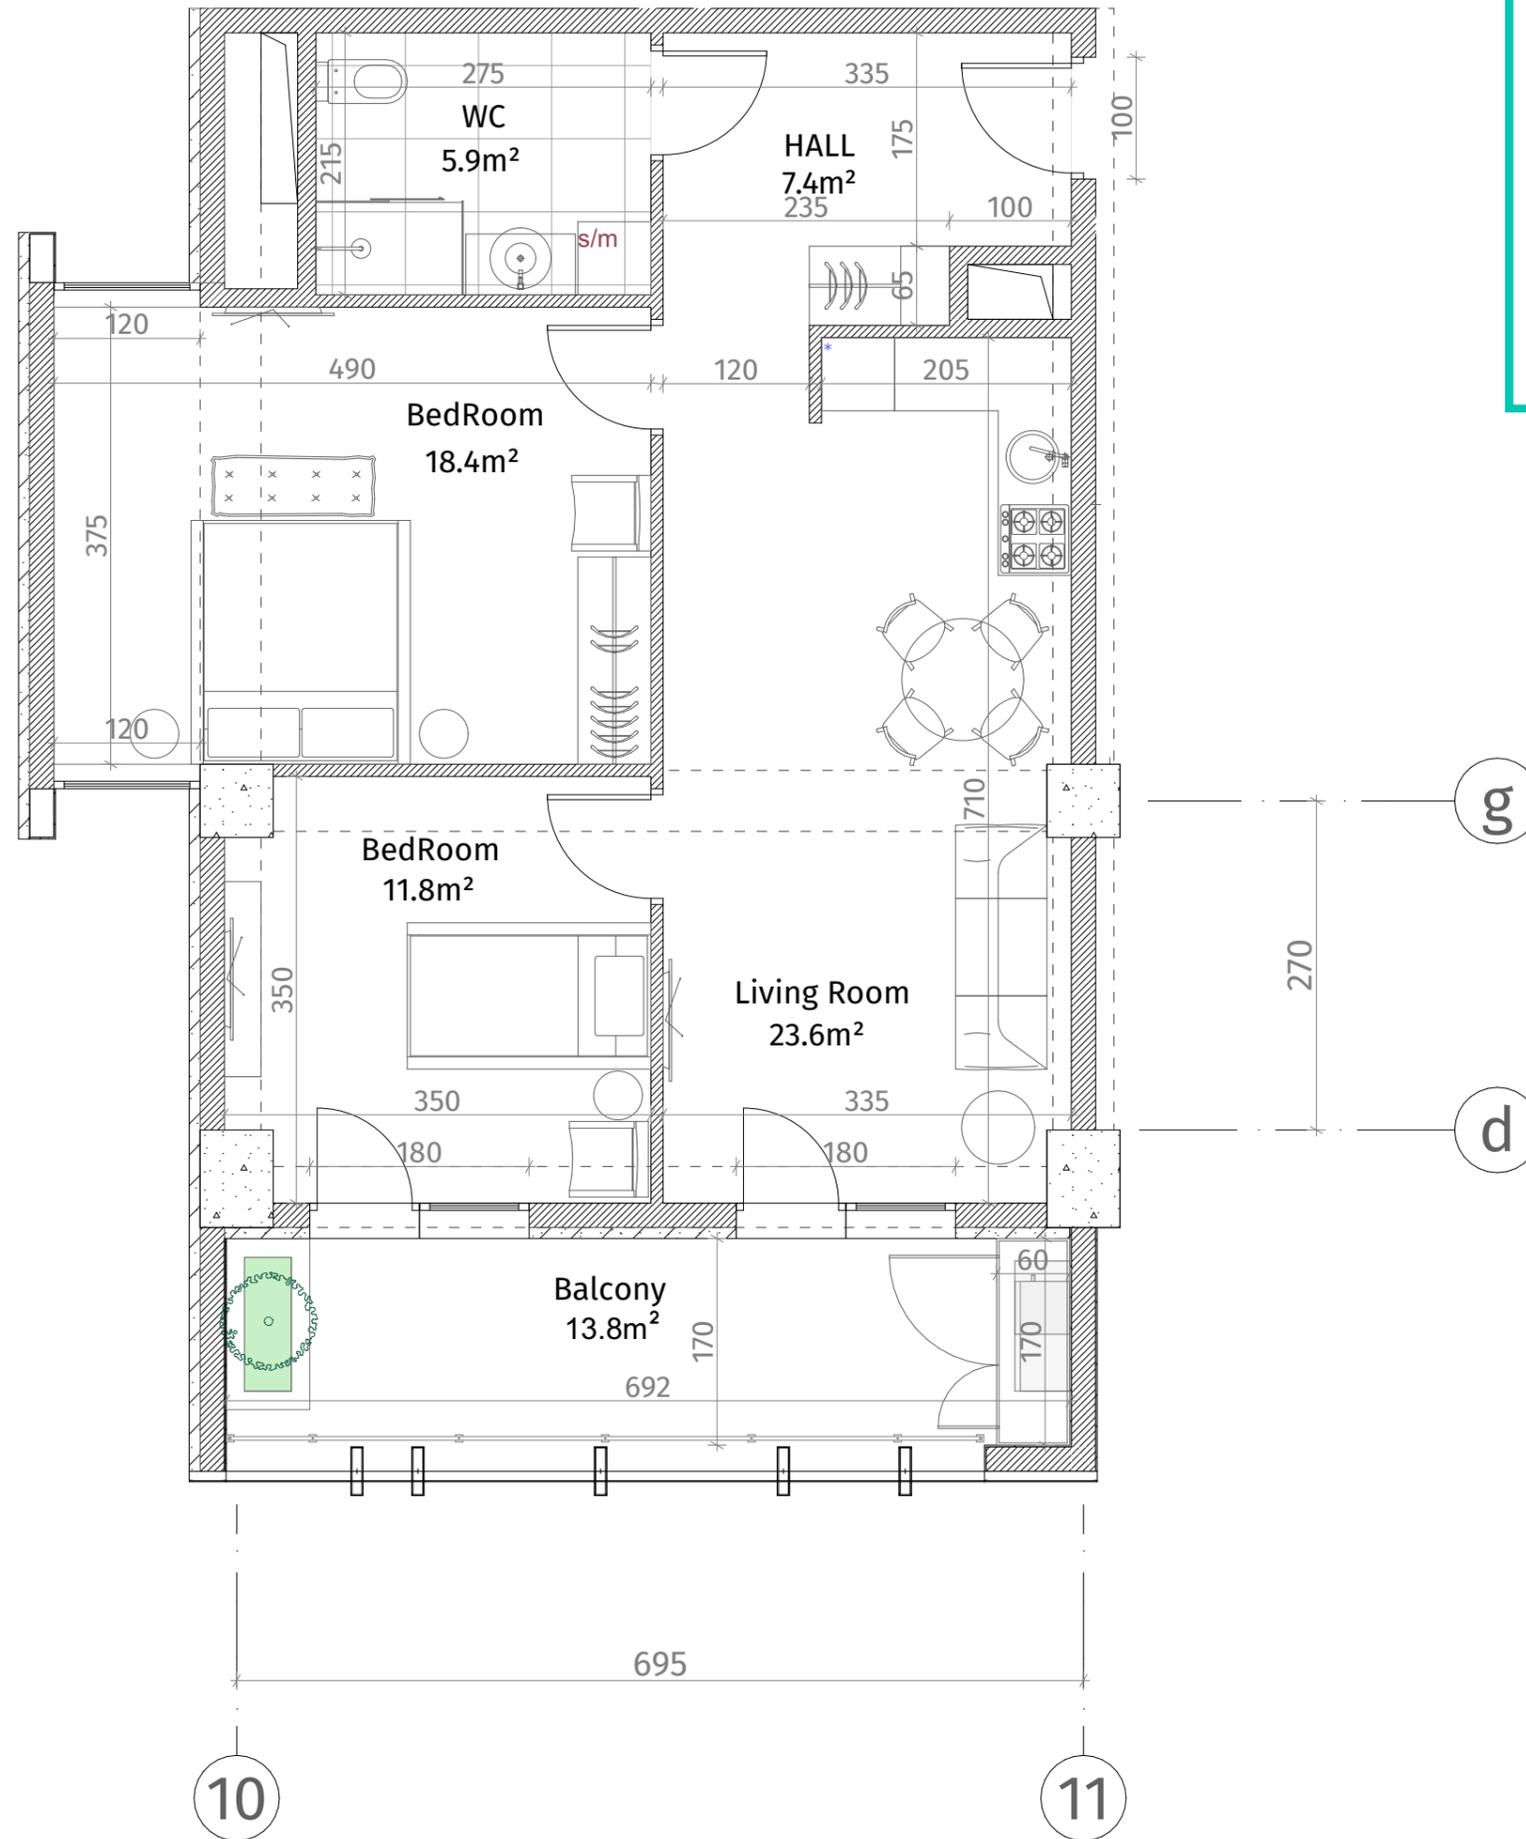

ისანი პარკი  
ბლოკი B  
სართული 18  
ბინა #239  
68.8+13.8=82.6

ექსპლიკაცია	
	რკინა-ბეტონი (კოლონა, დიფრაგმა)
	ბლოკის კედელი (100-150-200 მმ)
	რიგული (500-500 მმ)
	ფანჯრის აღნიშვნა
	თაბაჭირ-მუყაოს ფილა
	დაკორაბილი ჰანელი
ჯარის სიმაღლე	
მოჭიმული იატაკიდან ჯარამდე: 2.85 მ.	
მოჭიმული იატაკიდან რიგულამდე: 2.55 მ.	

