

**თეთრი
კვანახი**





ისანი პარკი

ბლოკი B

სართული 18

ბინა #240

101.4+23.5=124.9

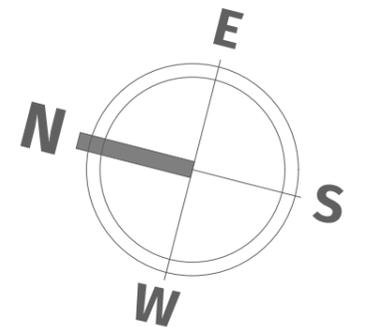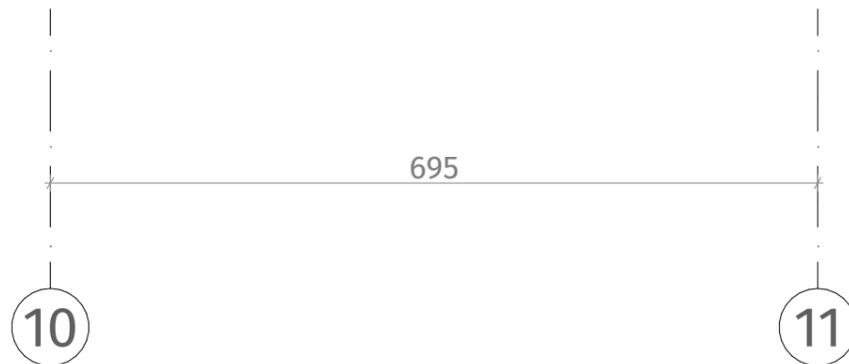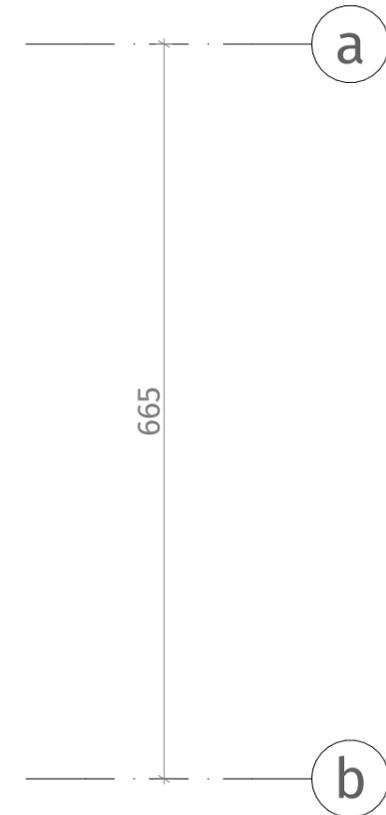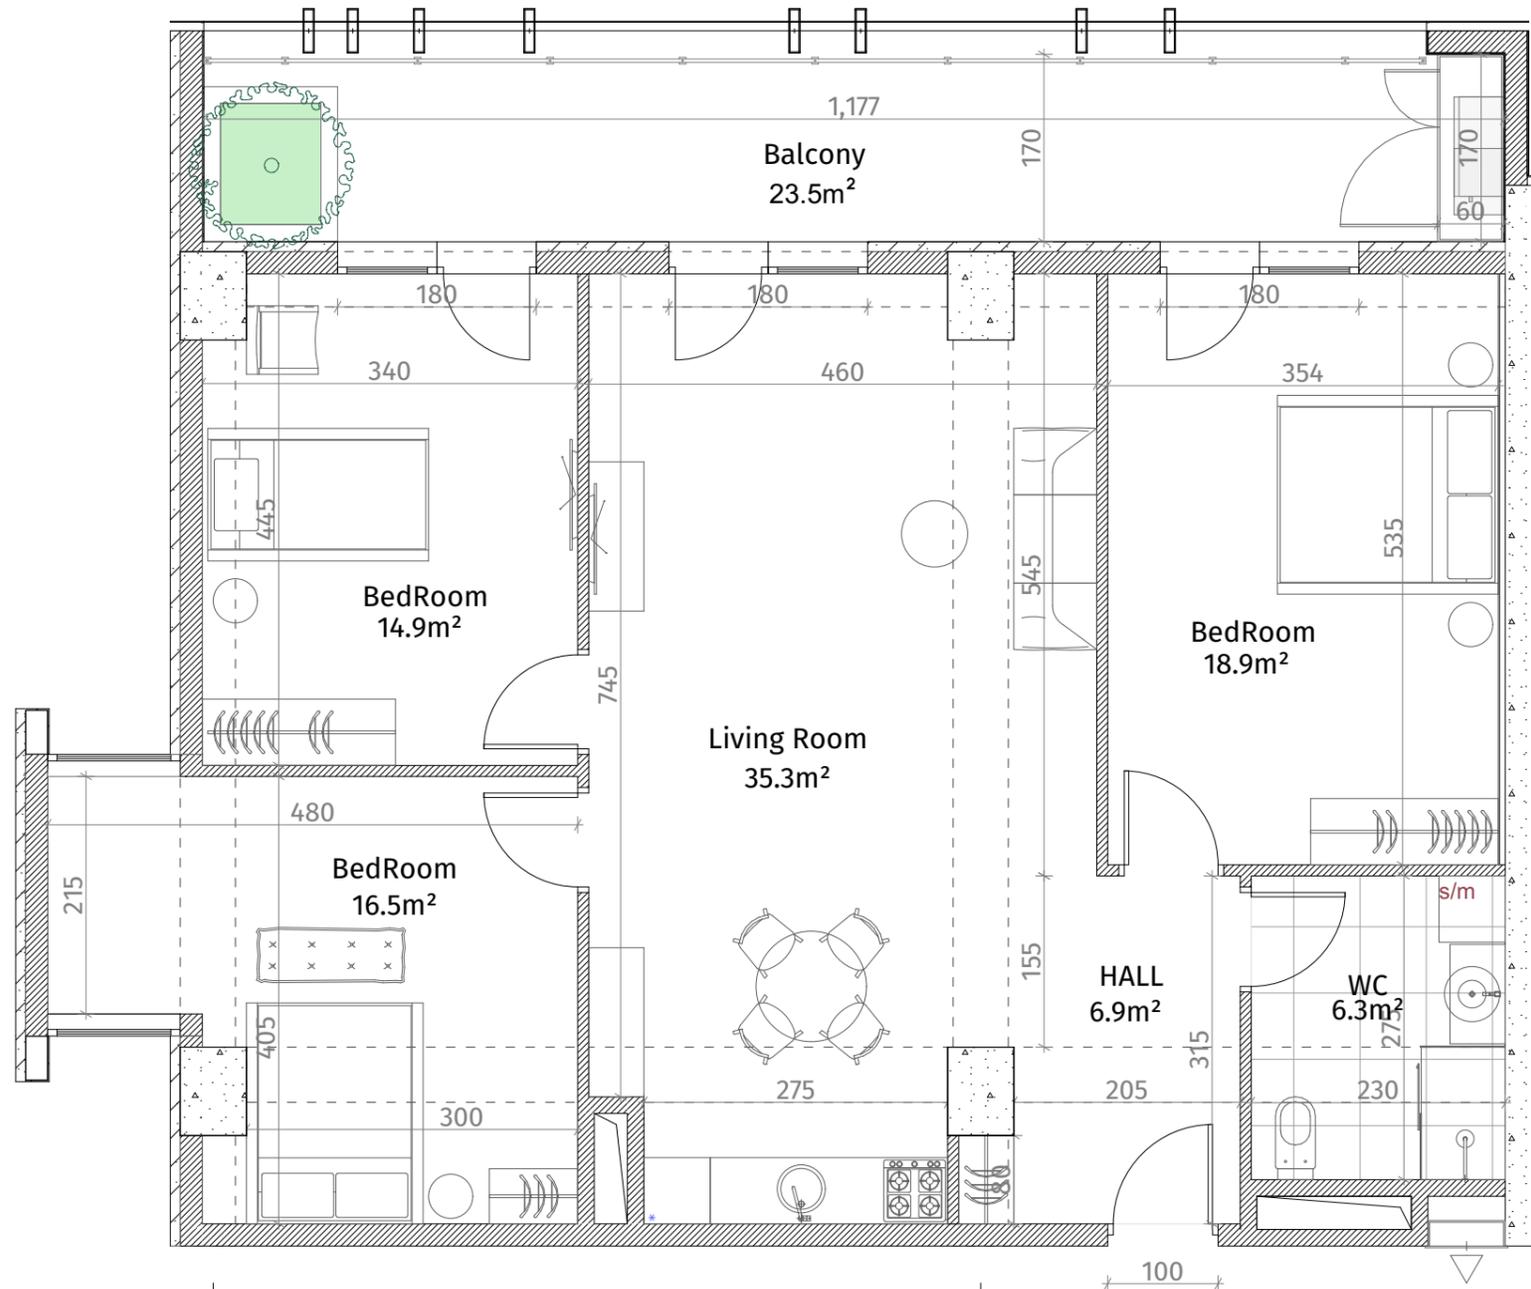

აქსელერაცია	
	რკინა-ბეტონი (კოლონა, დიფრაგმა)
	ბლოკის კედელი (100-150-200 მმ)
	რიგული (500-500 მმ)
	შახტის აღმნიშვნელი
	თაბაშირ-მუყაოს ფილა
	დეკორატიული ჰანალი
ჯარის სიმაღლე	
მოვიწველი იატაკიდან ჯარამდე: 2.85 მ.	
მოვიწველი იატაკიდან რიგულამდე: 2.55 მ.	