



**თეთრი  
კვანძი**


ისანი პარკი

ბლოკი B

სართული 18

ბინა #241

59.0+13.3=72.3

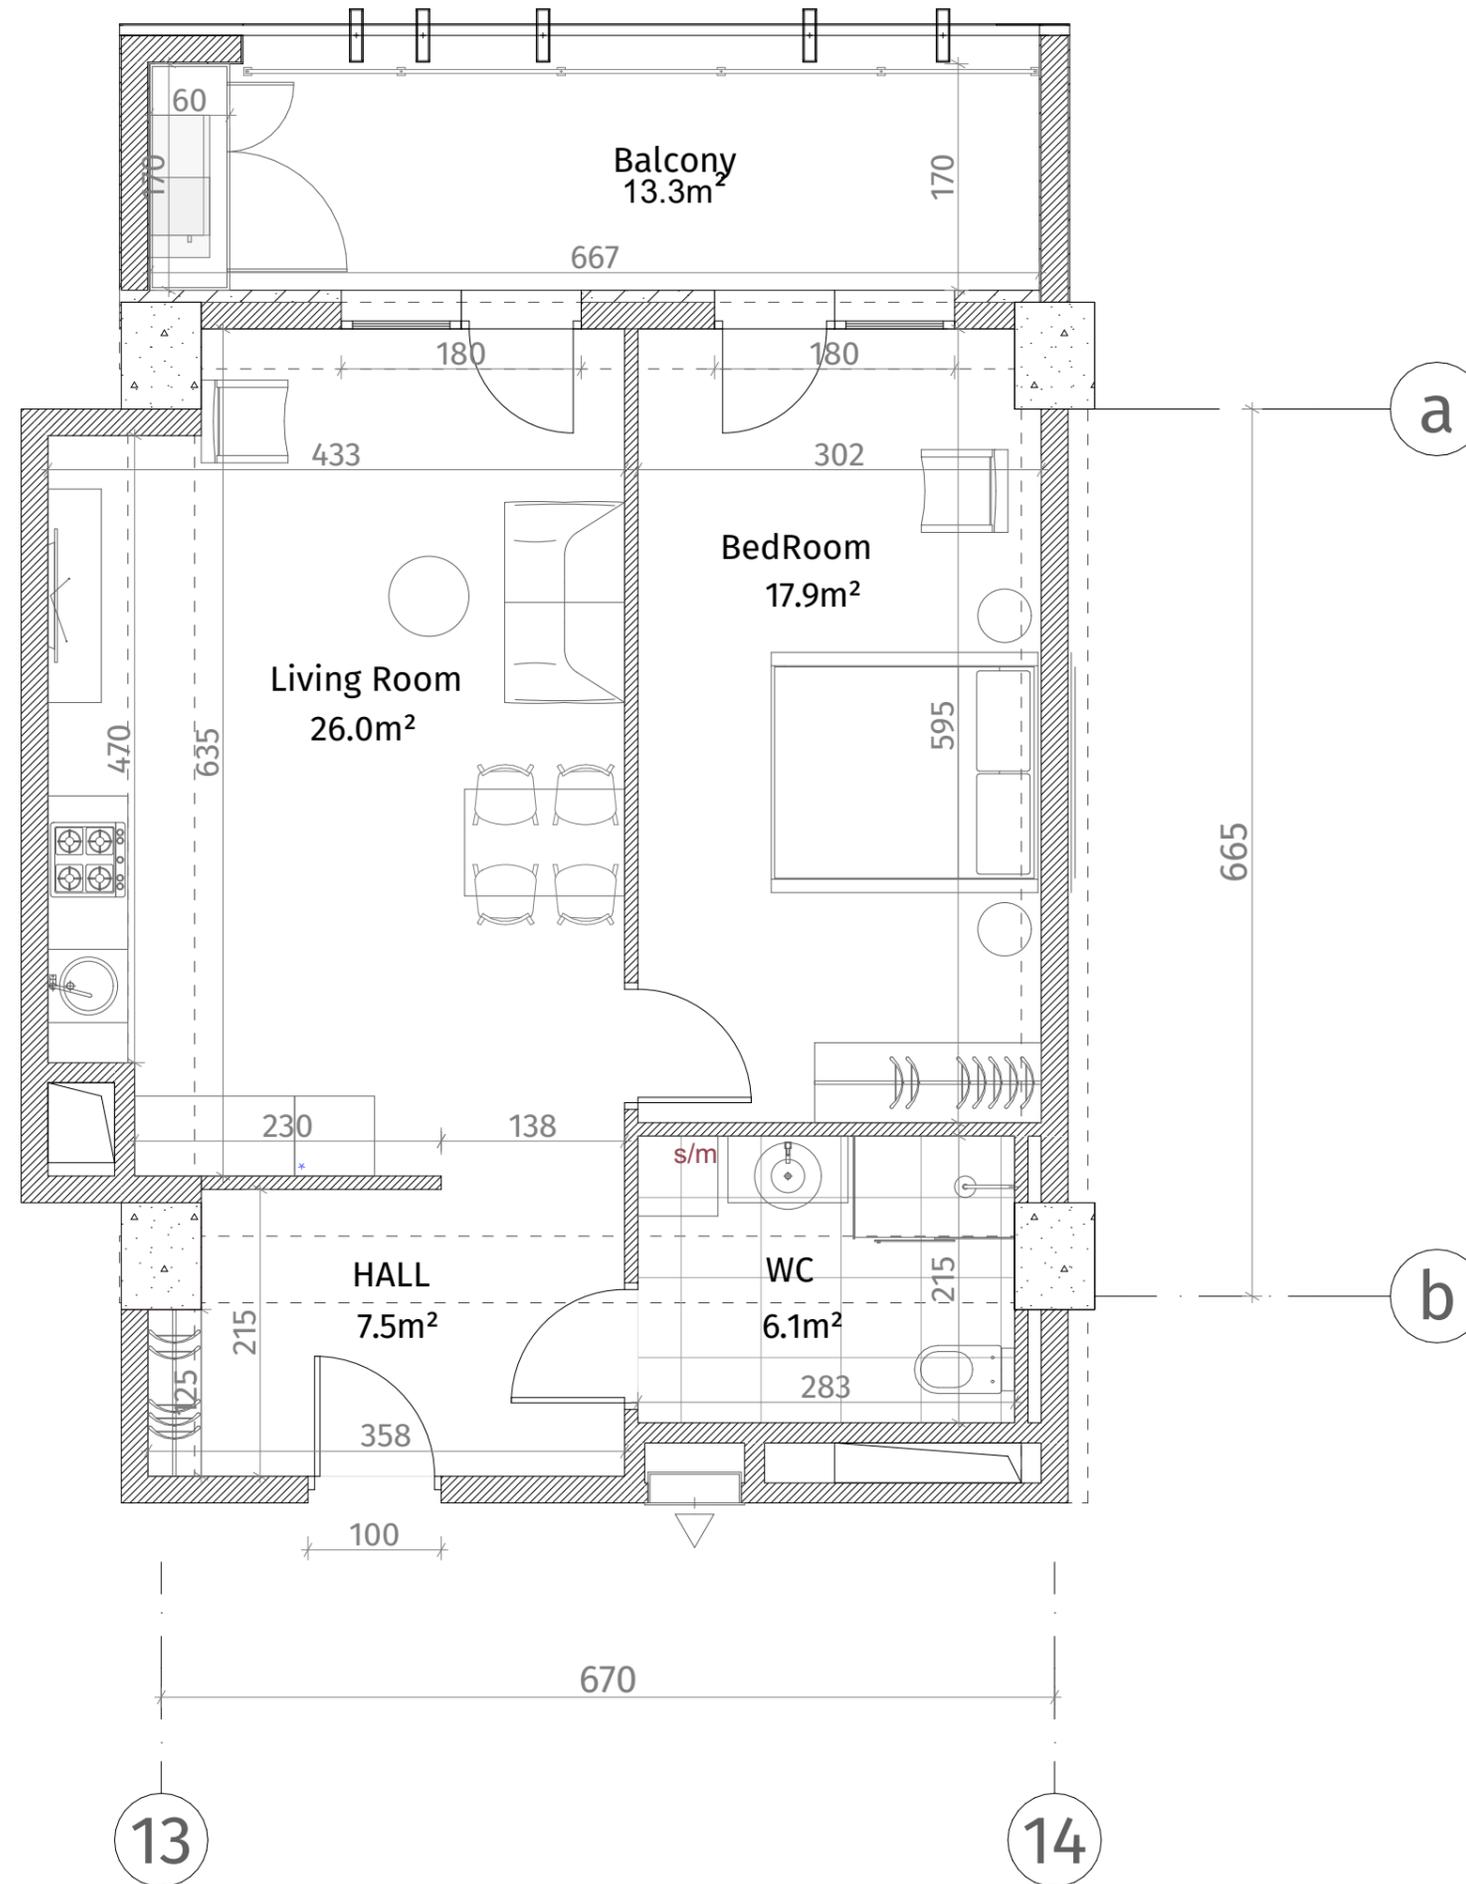

ექსპლიკაცია	
	კონსტრუქციული ელემენტი (კოლონა, დიაფრაგმა)
	ბალკონის კედელი (100-150-200 მმ)
	კარები (500-500 მმ)
	ბაზის აღმნიშვნელი
	თაბაშირ-მუყაოს ფილა
	დამკრებიანი ხანძარი
ჰარის სიმაღლე	
მოჭიმული იატაკიდან ჰარამდე: 2.85 მ.	
მოჭიმული იატაკიდან კარამდე: 2.55 მ.	

