


**თეთრი  
კვანძი**

ისანი პარკი  
ბლოკი B  
სართული 18  
ბინა #243  
53.1+12.9=66.0

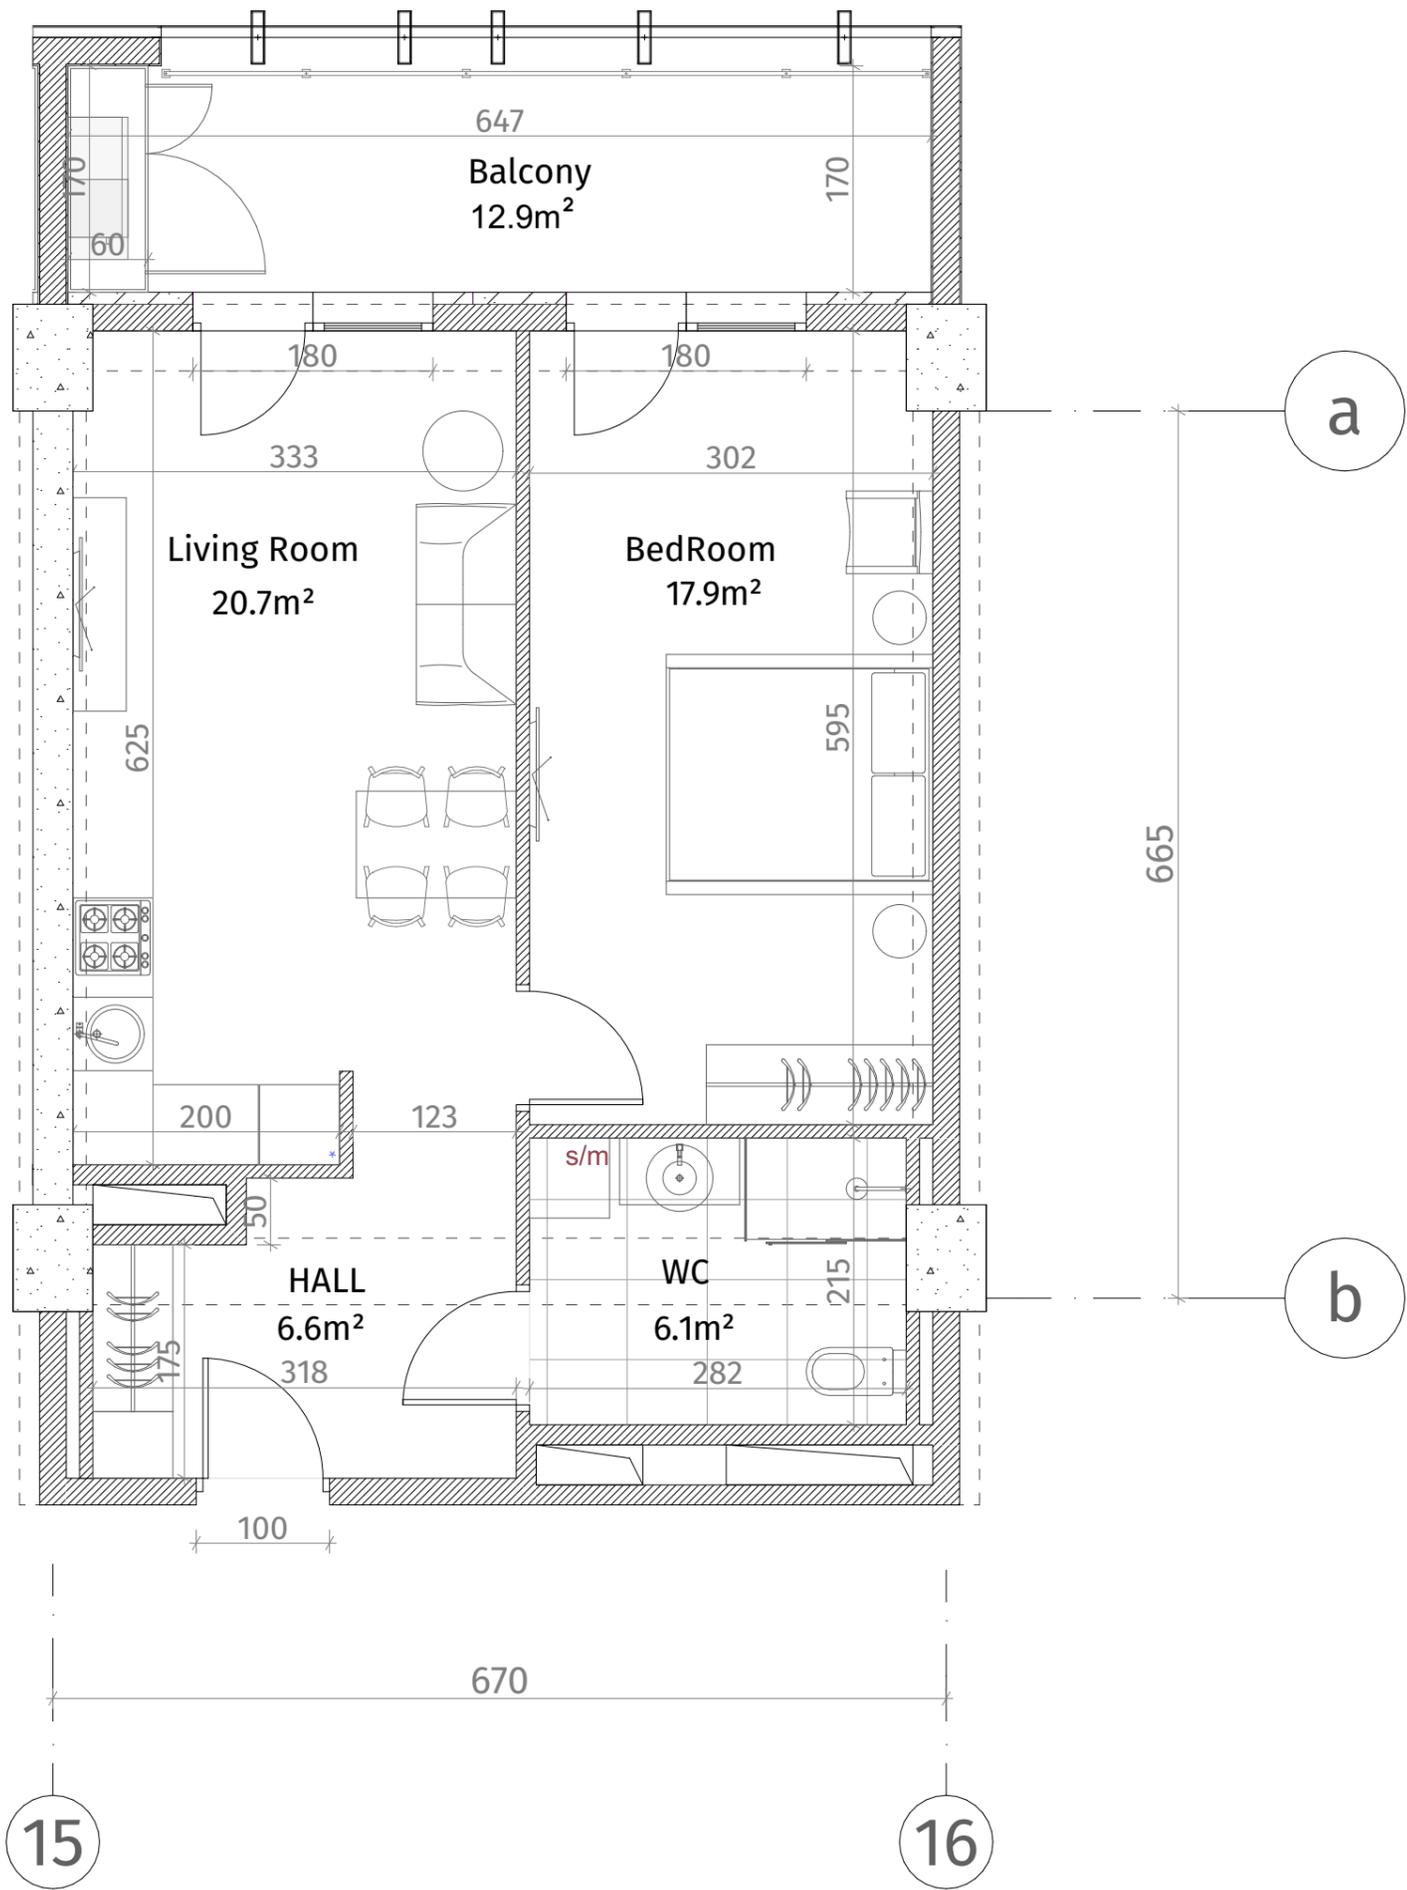

ექსპლიკაცია	
	კოლონა-ბაზონი (კოლონა, დიაფრაგმა)
	ბალკონის კედელი (100-150-200 მმ)
	კარბი (500-500 მმ)
	ფანჯრის აღმნიშვნელი
	თავაზირ-მუყაოს ფილა
	დამკრებიანი ხანძარი
ჰარის სიმაღლე	
მოჭიმული იატაკიდან ჰარამდე: 2.85 მ.	
მოჭიმული იატაკიდან კარბამდე: 2.55 მ.	