



**თეთრი
კვანძი**


ისანი პარკი

ბლოკი B

სართული 18

ბინა #244

52.4+12.6=65.0

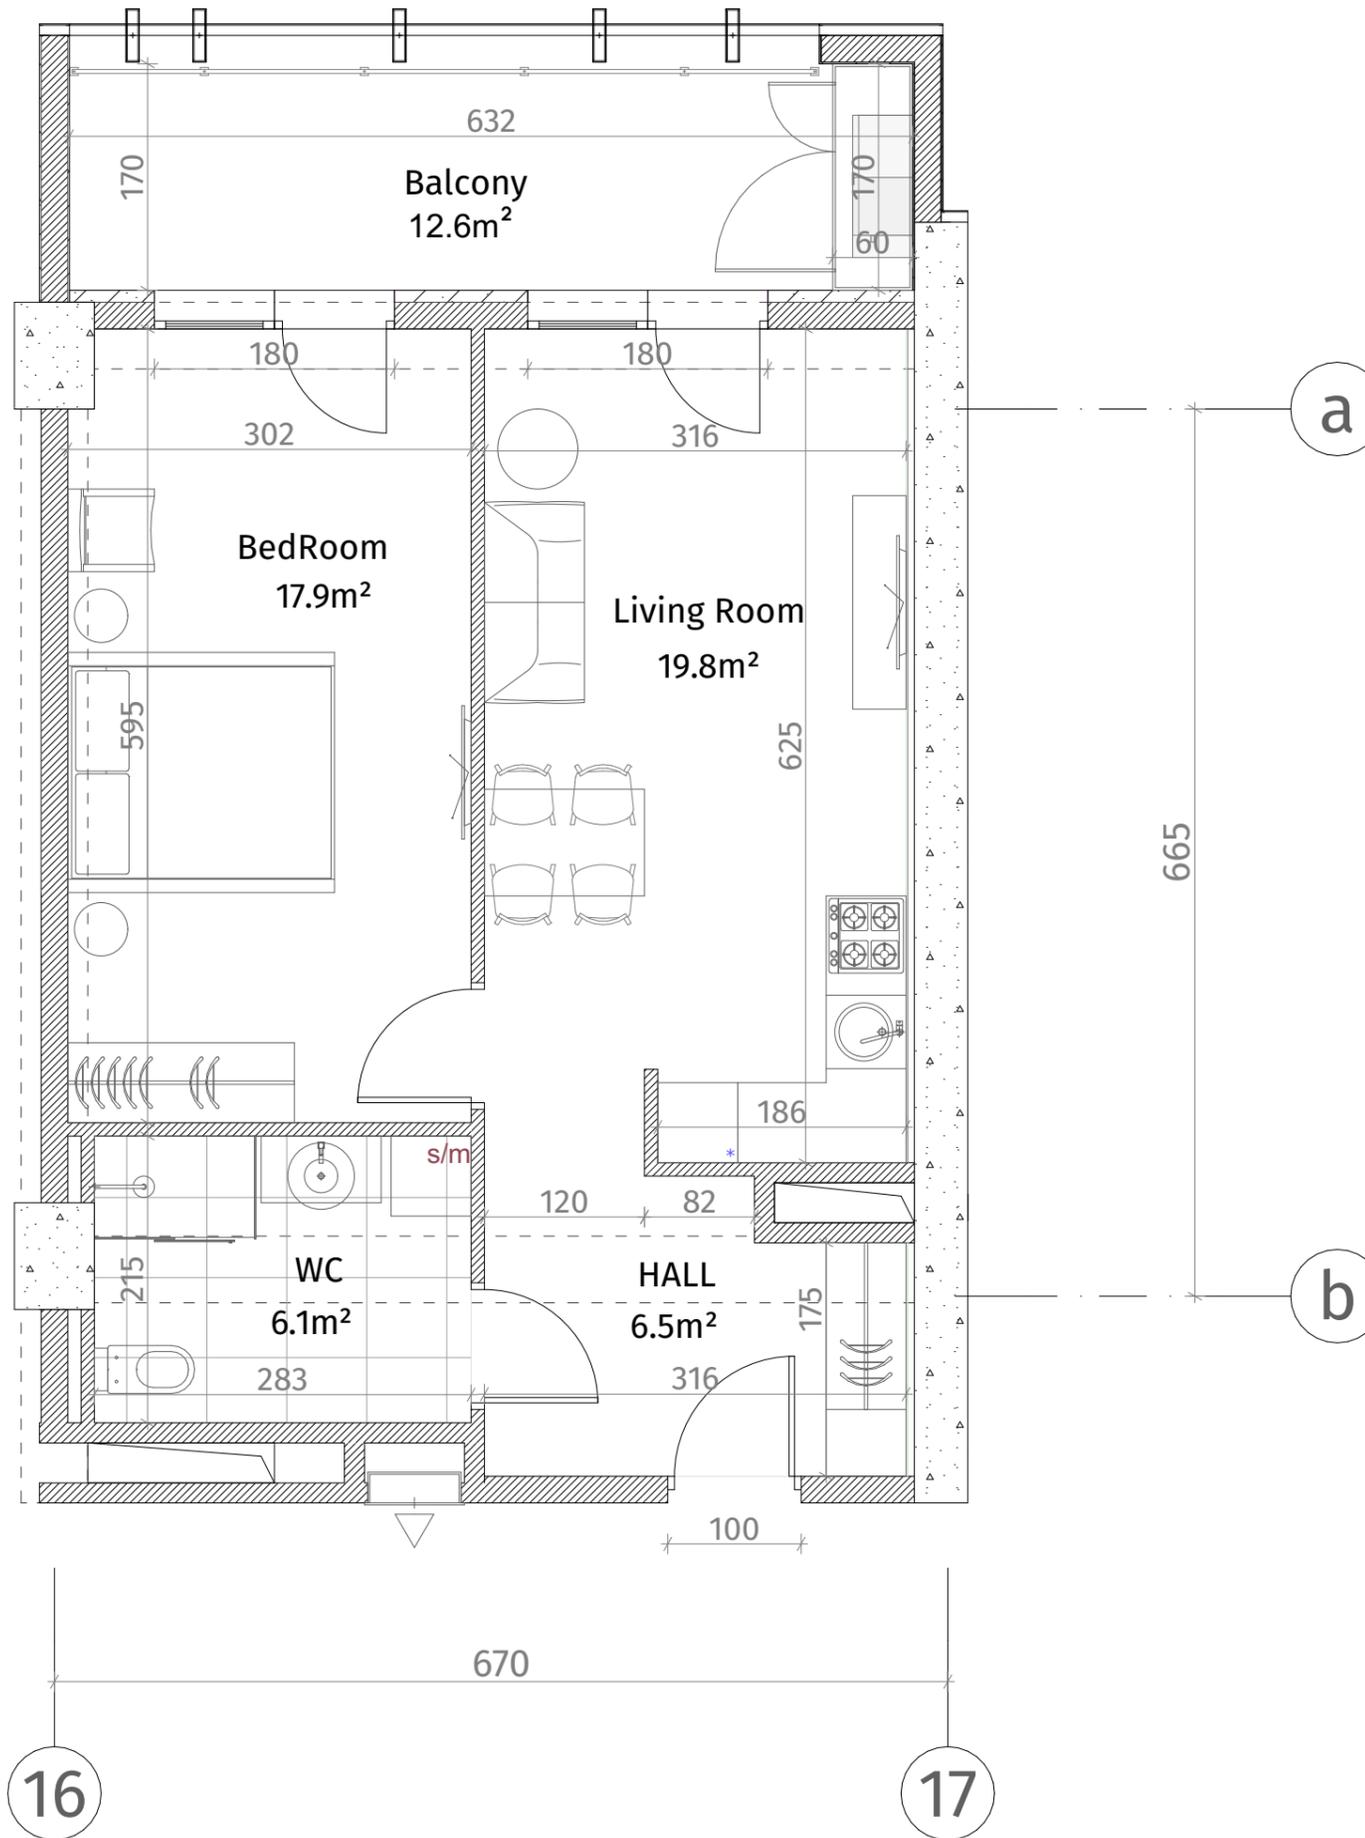

ექსპლიკაცია	
	კონსტრუქციის ელემენტი (კოლონა, ტიპოვანი)
	ბლოკის კედელი (100-150-200 მმ)
	კარები (500-500 მმ)
	ბაზის აღნიშვნები
	თავბირ-მუყაოს ფილა
	დამკრებიანი ხანძარი
ჰარის სიმაღლე	
მოჭიმული იატაკიდან ჰარამდე: 2.85 მ.	
მოჭიმული იატაკიდან კარამდე: 2.55 მ.	

