
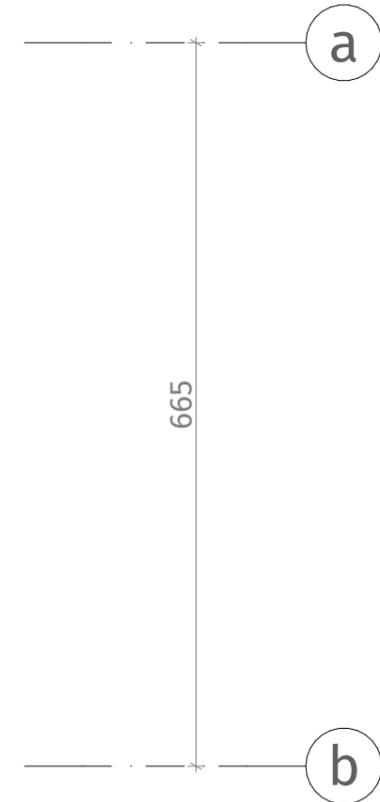



**თეთრი  
კვანძი**

ისანი პარკი  
ბლოკი B  
სართული 19  
ბინა #245  
101.4+23.5=124.9

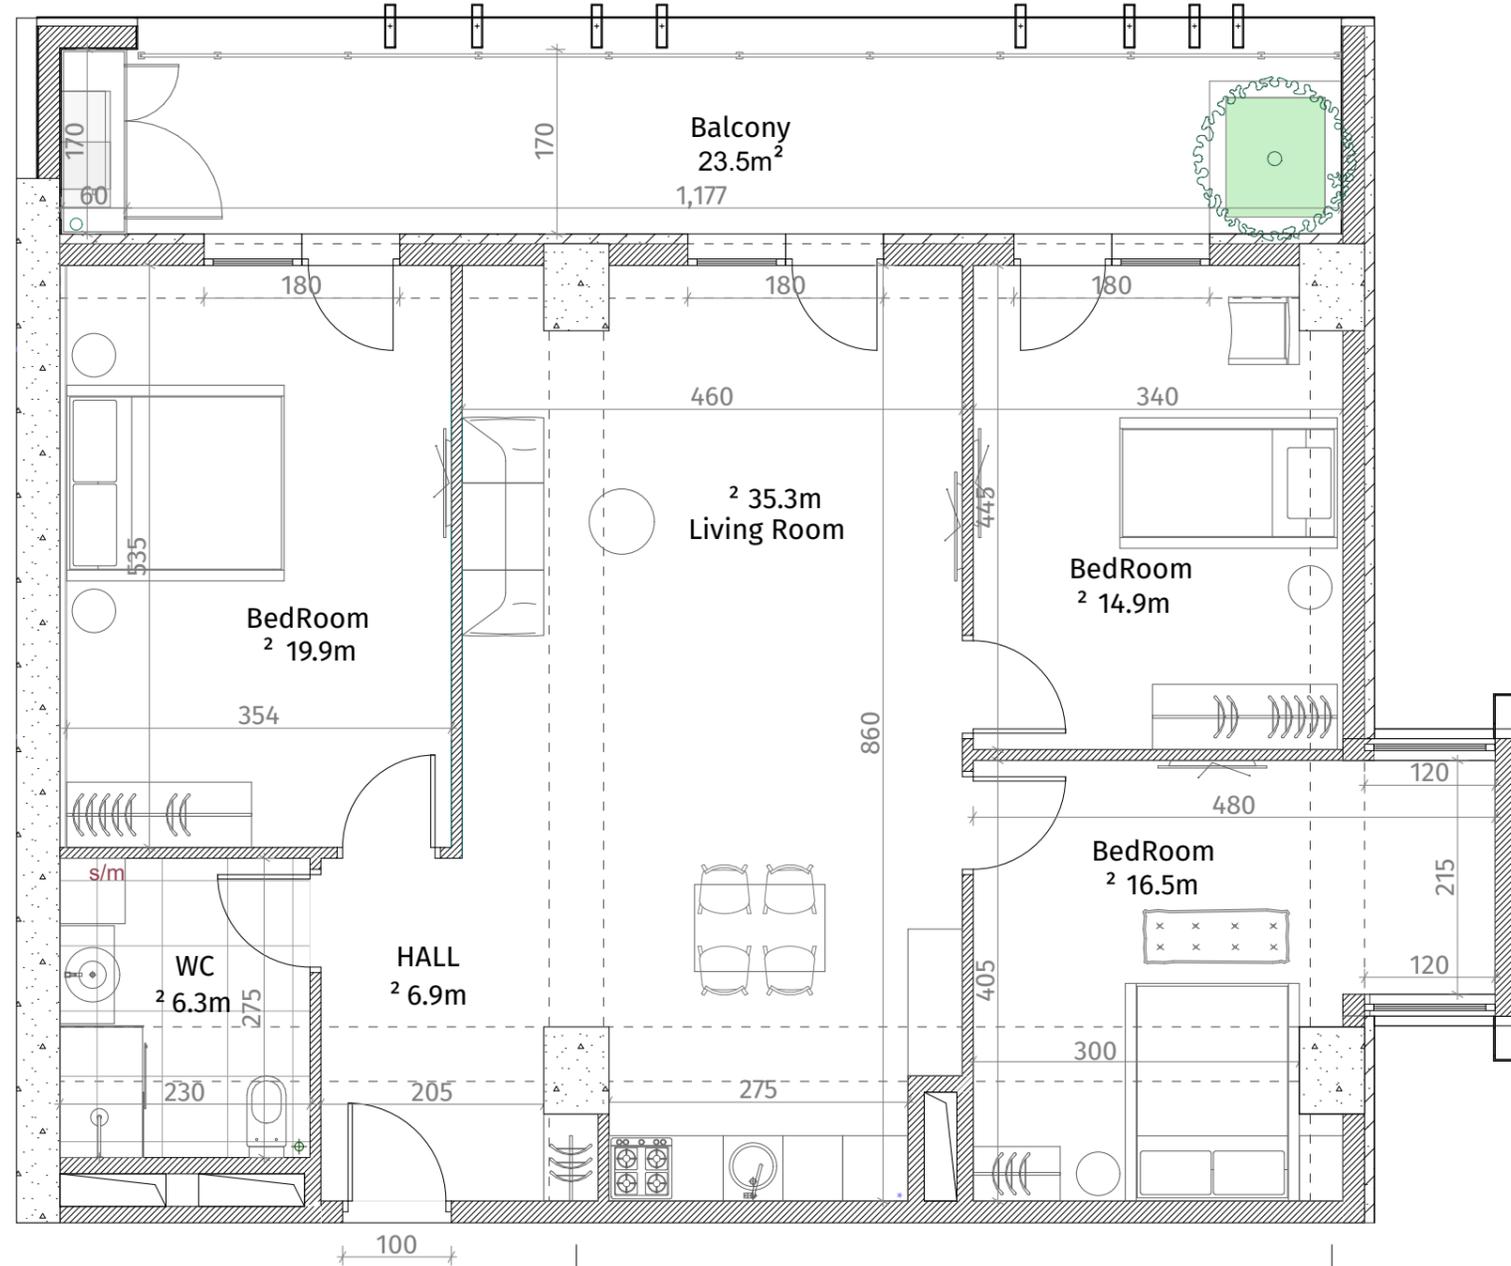

19

20

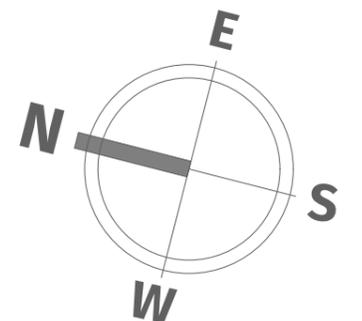

ექსპლიკაცია	
	რკინა-ბეტონი (კოლონა, დიაფრაგმა)
	ბლოკის კედელი (100-150-200 მმ)
	რიგული (500-500 მმ)
	გახის აღმნიშვნელი
	თაბაშირ-გუაშოს ფილა
	ღაჯორაბიული კაველი
ჭარის სიმაღლე	
მოვიწერი იატაკიდან ჭარამდე: 2.85 მ.	
მოვიწერი იატაკიდან რიგულამდე: 2.55 მ.	