


**თეთრი
კვანახი**

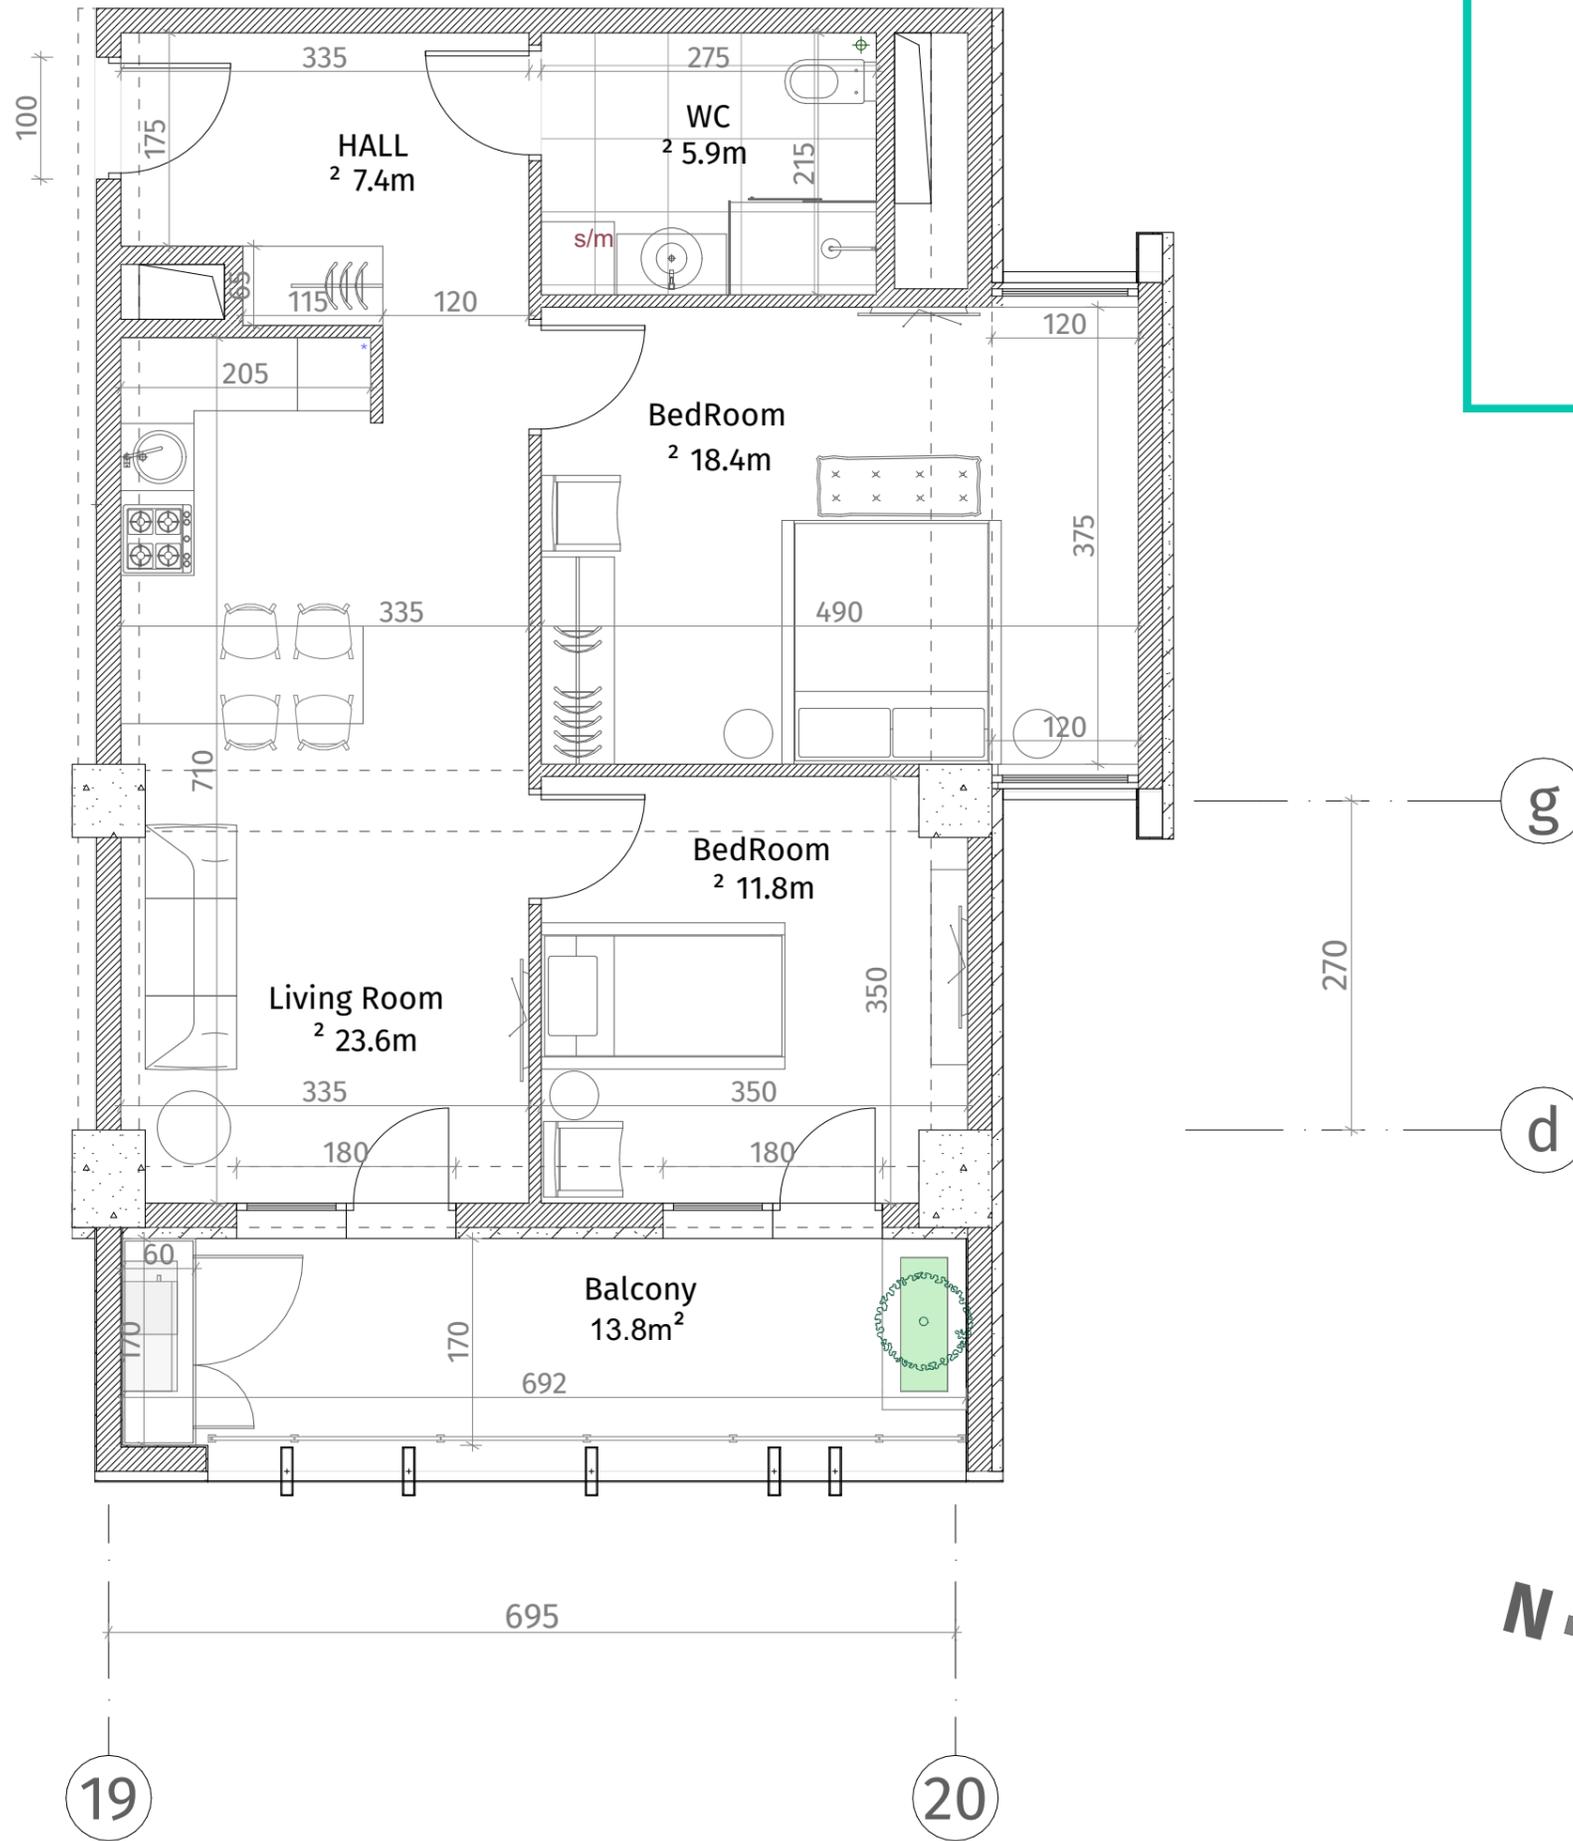

ისანი პარკი
ბლოკი B
სართული 19
ბინა #246
68.8+13.8=82.6

ექსპლიკაცია	
	რკინა-ბეტონი (კოლონა, ღიაფარავა)
	ბლოკის კედელი (100-150-200 მმ)
	რიგელი (500-500 მმ)
	ფანჯრის აღნიშვნა
	თაბაშირ-მუყაოს ფილა
	ღარიანი კარის ფილა
ჯანსაღი სივრცე	
მოქმედი ნაბაიდან ჯანსაღი: 2.85 მ.	
მოქმედი ნაბაიდან რიგულად: 2.55 მ.	

