


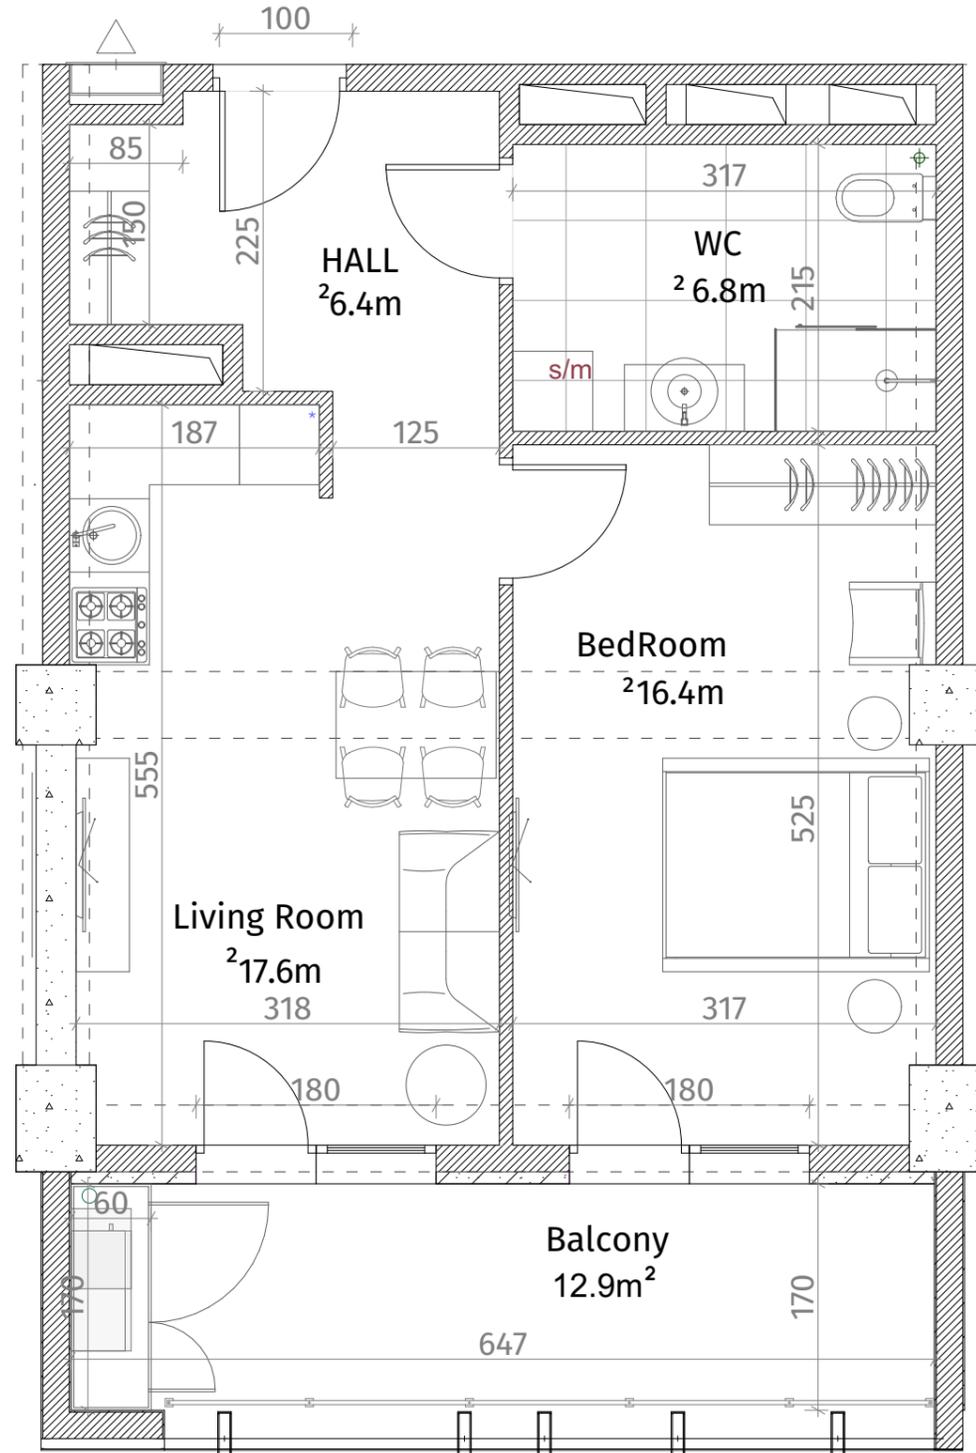

**თეთრი
კვანძი**




ს

d

270

18

19

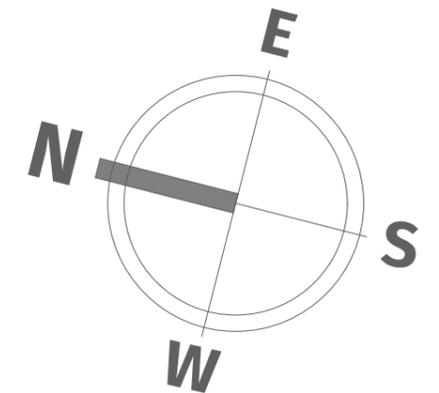

ისანი პარკი

ბლოკი B

სართული 19

ბინა #247

48.4+12.9=61.3

ექსპლიკაცია	
	რაინა-ბაბონი (კოლონა, ტიფრაგა)
	ბლოკის კედელი (100-150-200 მმ)
	რიგული (500-500 მმ)
	გახის აღნიშვნა
	თაბაშირ-გუჯარ ფილა
	დაკრებილი კანალი
ჭარის სიმაღლე	
მოჭიმული იახაიდან ჯარამდე: 2.85 მ.	
მოჭიმული იახაიდან რიგულამდე: 2.55 მ.	