


თეთრი
კვანძი

ქსკლპიანცია	
	რკინა-ბეტონი (კოლონა, დიფრაგმა)
	ბლოკის კედელი (100-150-200 მმ)
	რიგული (500-500 მმ)
	ფაფრის აღმნიშვნელი
	თაბაშირ-მუყაოს ფილა
	დაკორაბილი პანალი
ჯარის სიმაღლე	
მოჭიმული იატაკიდან ჯარამდე: 2.85 მ.	
მოჭიმული იატაკიდან რიგულამდე: 2.55 მ.	

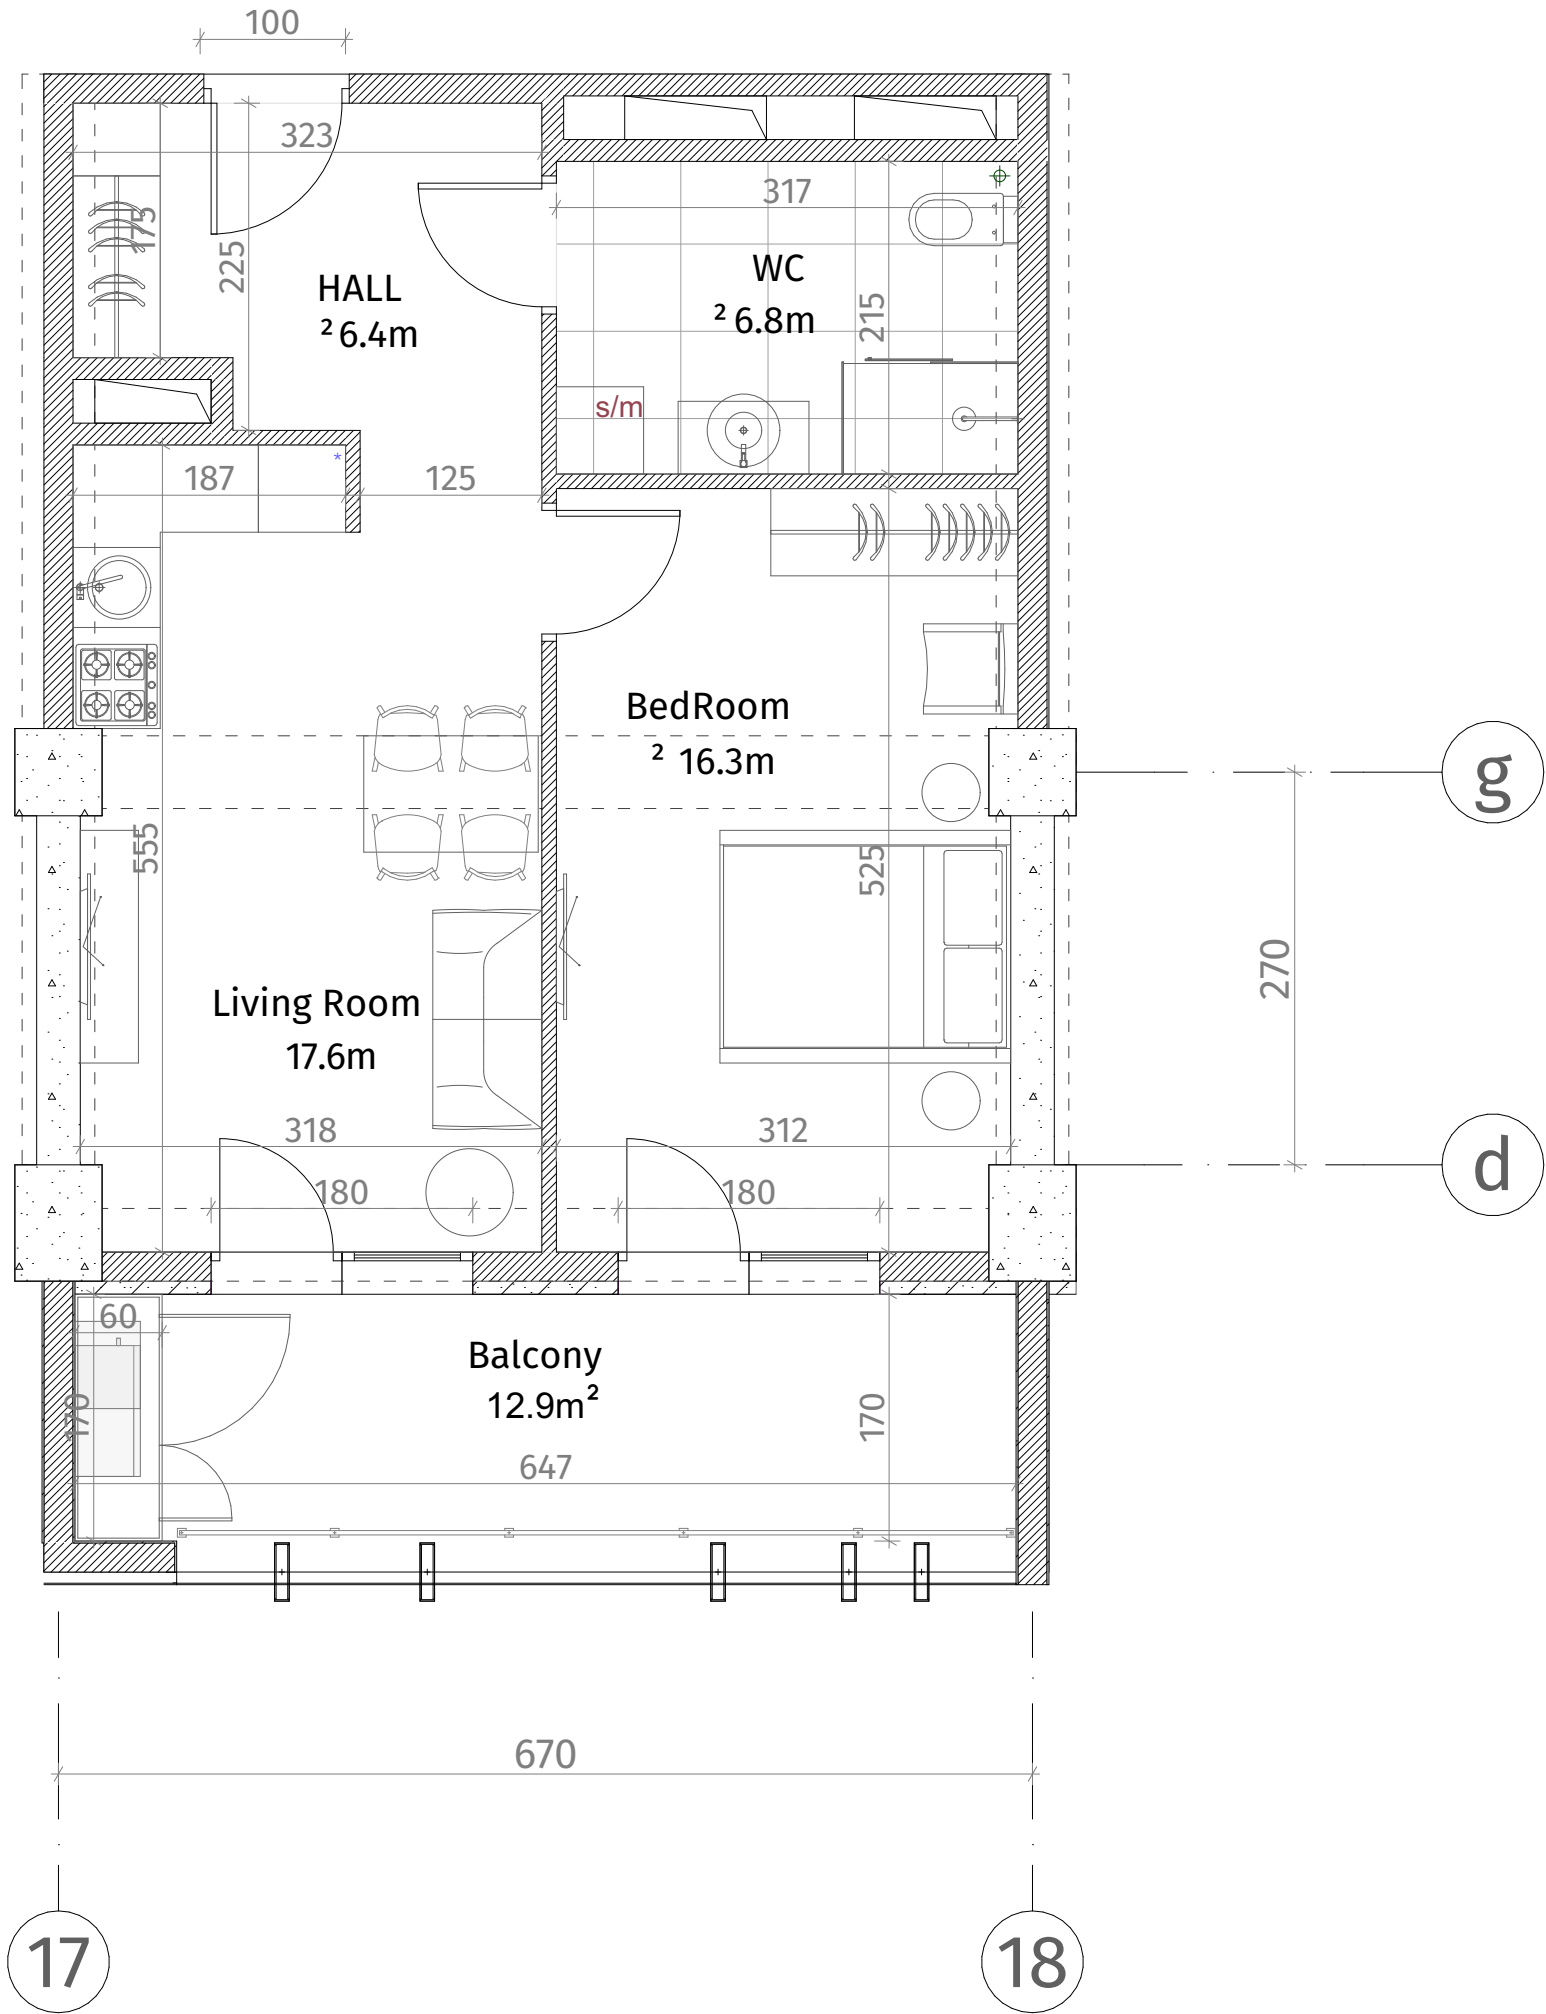

ისანი პარკი

ბლოკი B

სართული 19

ბინა #248

48.7+12.9=61.6