



**თეთრი
კვანახი**


ისანი პარკი

ბლოკი B

სართული 19

ბინა #250

49.4+12.9=62.3

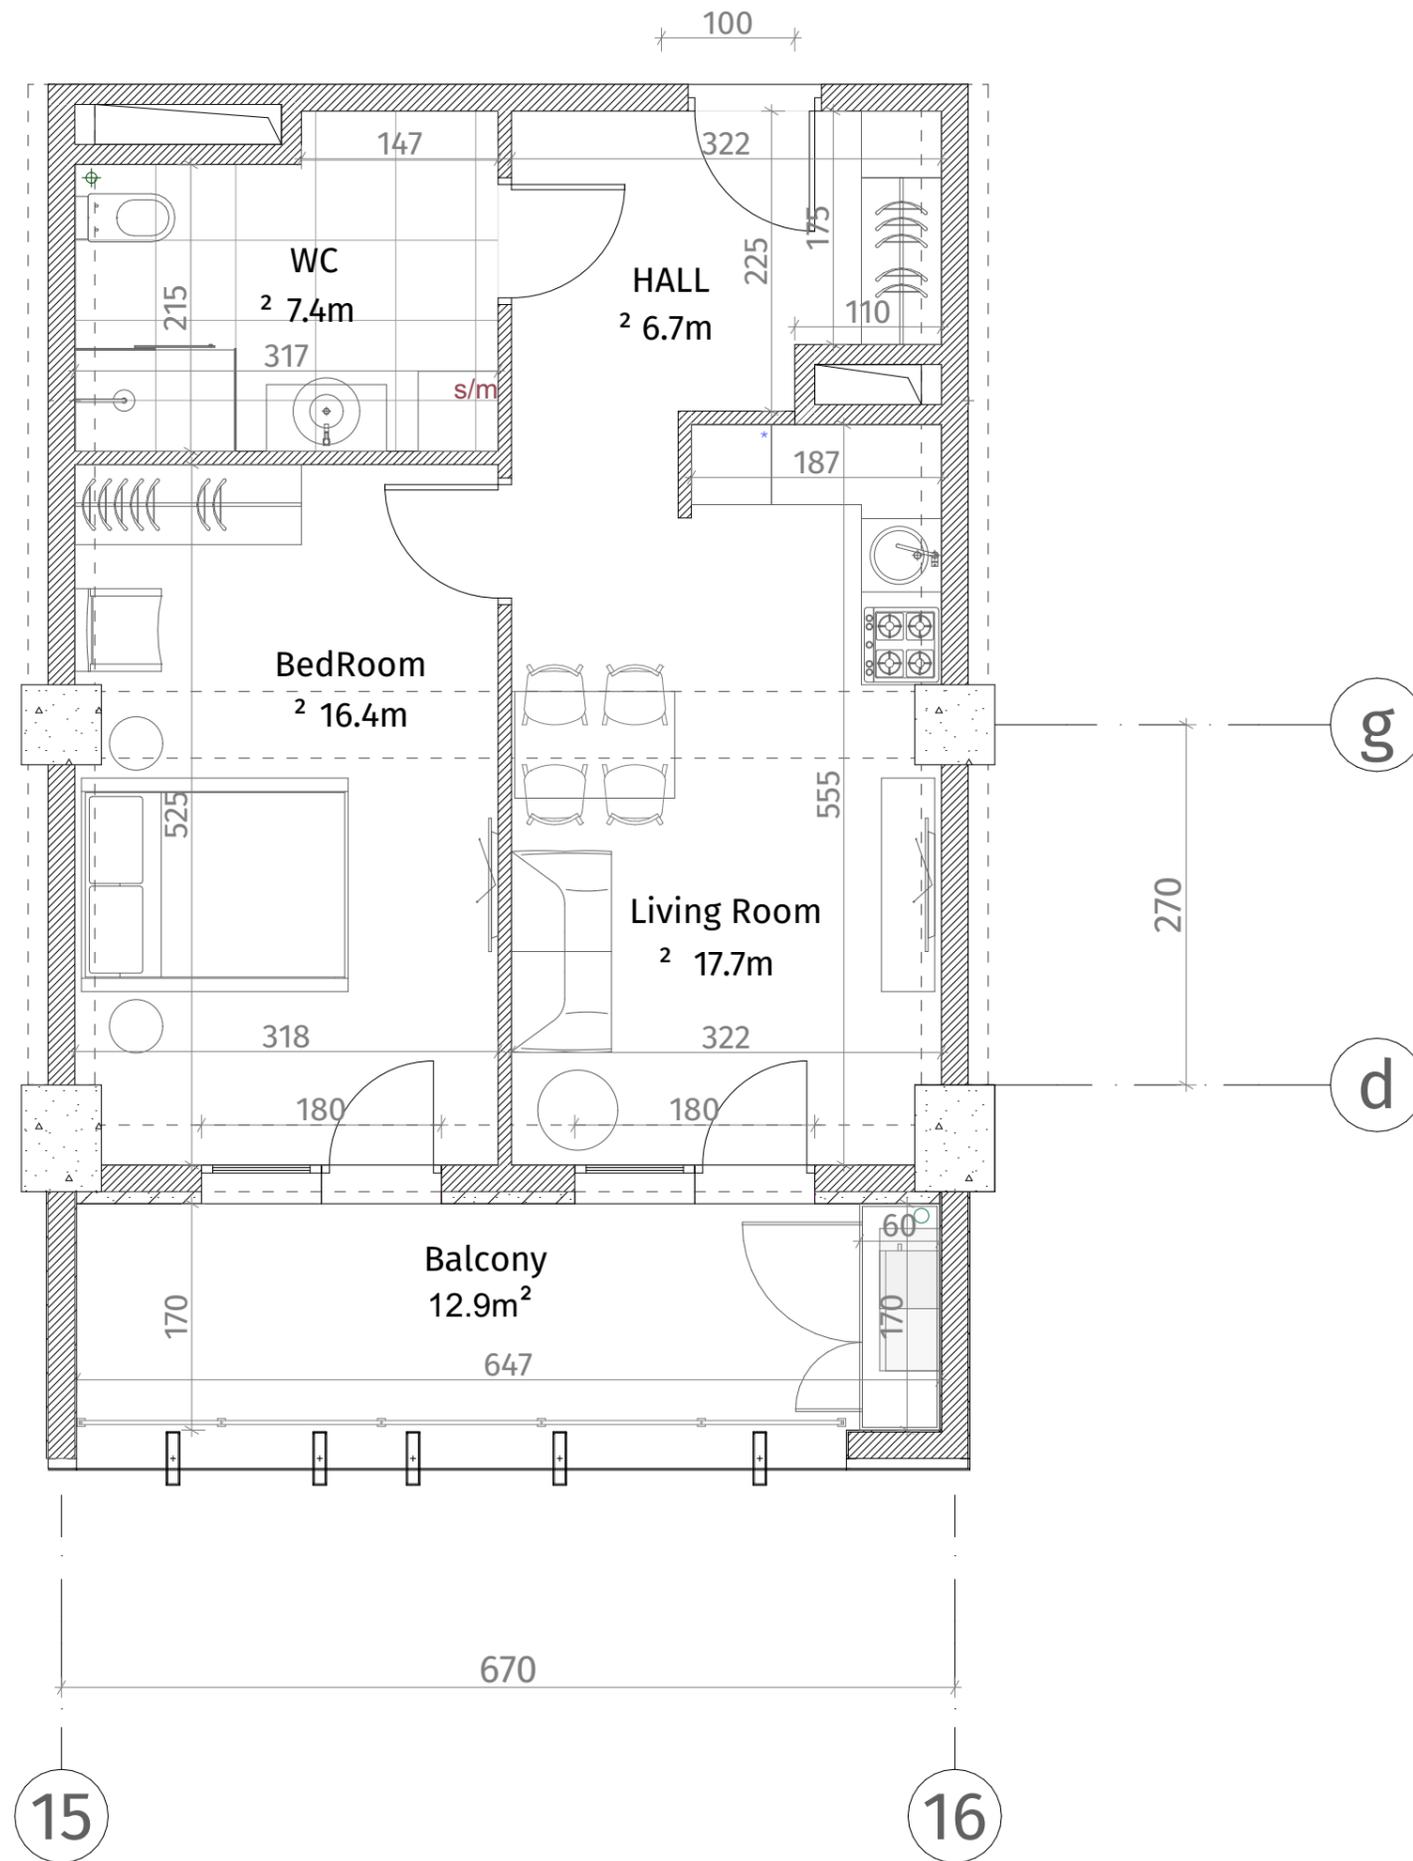

აქსელერაცია	
	რკინა-ბეტონი (კოლონა, დიფრაგმა)
	ბლოკის კედელი (100-150-200 მმ)
	რიგული (500-500 მმ)
	მახის აღმნიშვნელი
	თაბაშირ-მუყაუს ფილა
	დეკორატიული პანელი
ჭარის სიმაღლე	
მოჭიმული იბაბიდან ჭარამდე: 2.85 მ.	
მოჭიმული იბაბიდან რიგულამდე: 2.55 მ.	

