

თეთრი
კვანძი


ისანი პარკი

ბლოკი B

სართული 19

ბინა #252

48.8+12.9=61.7

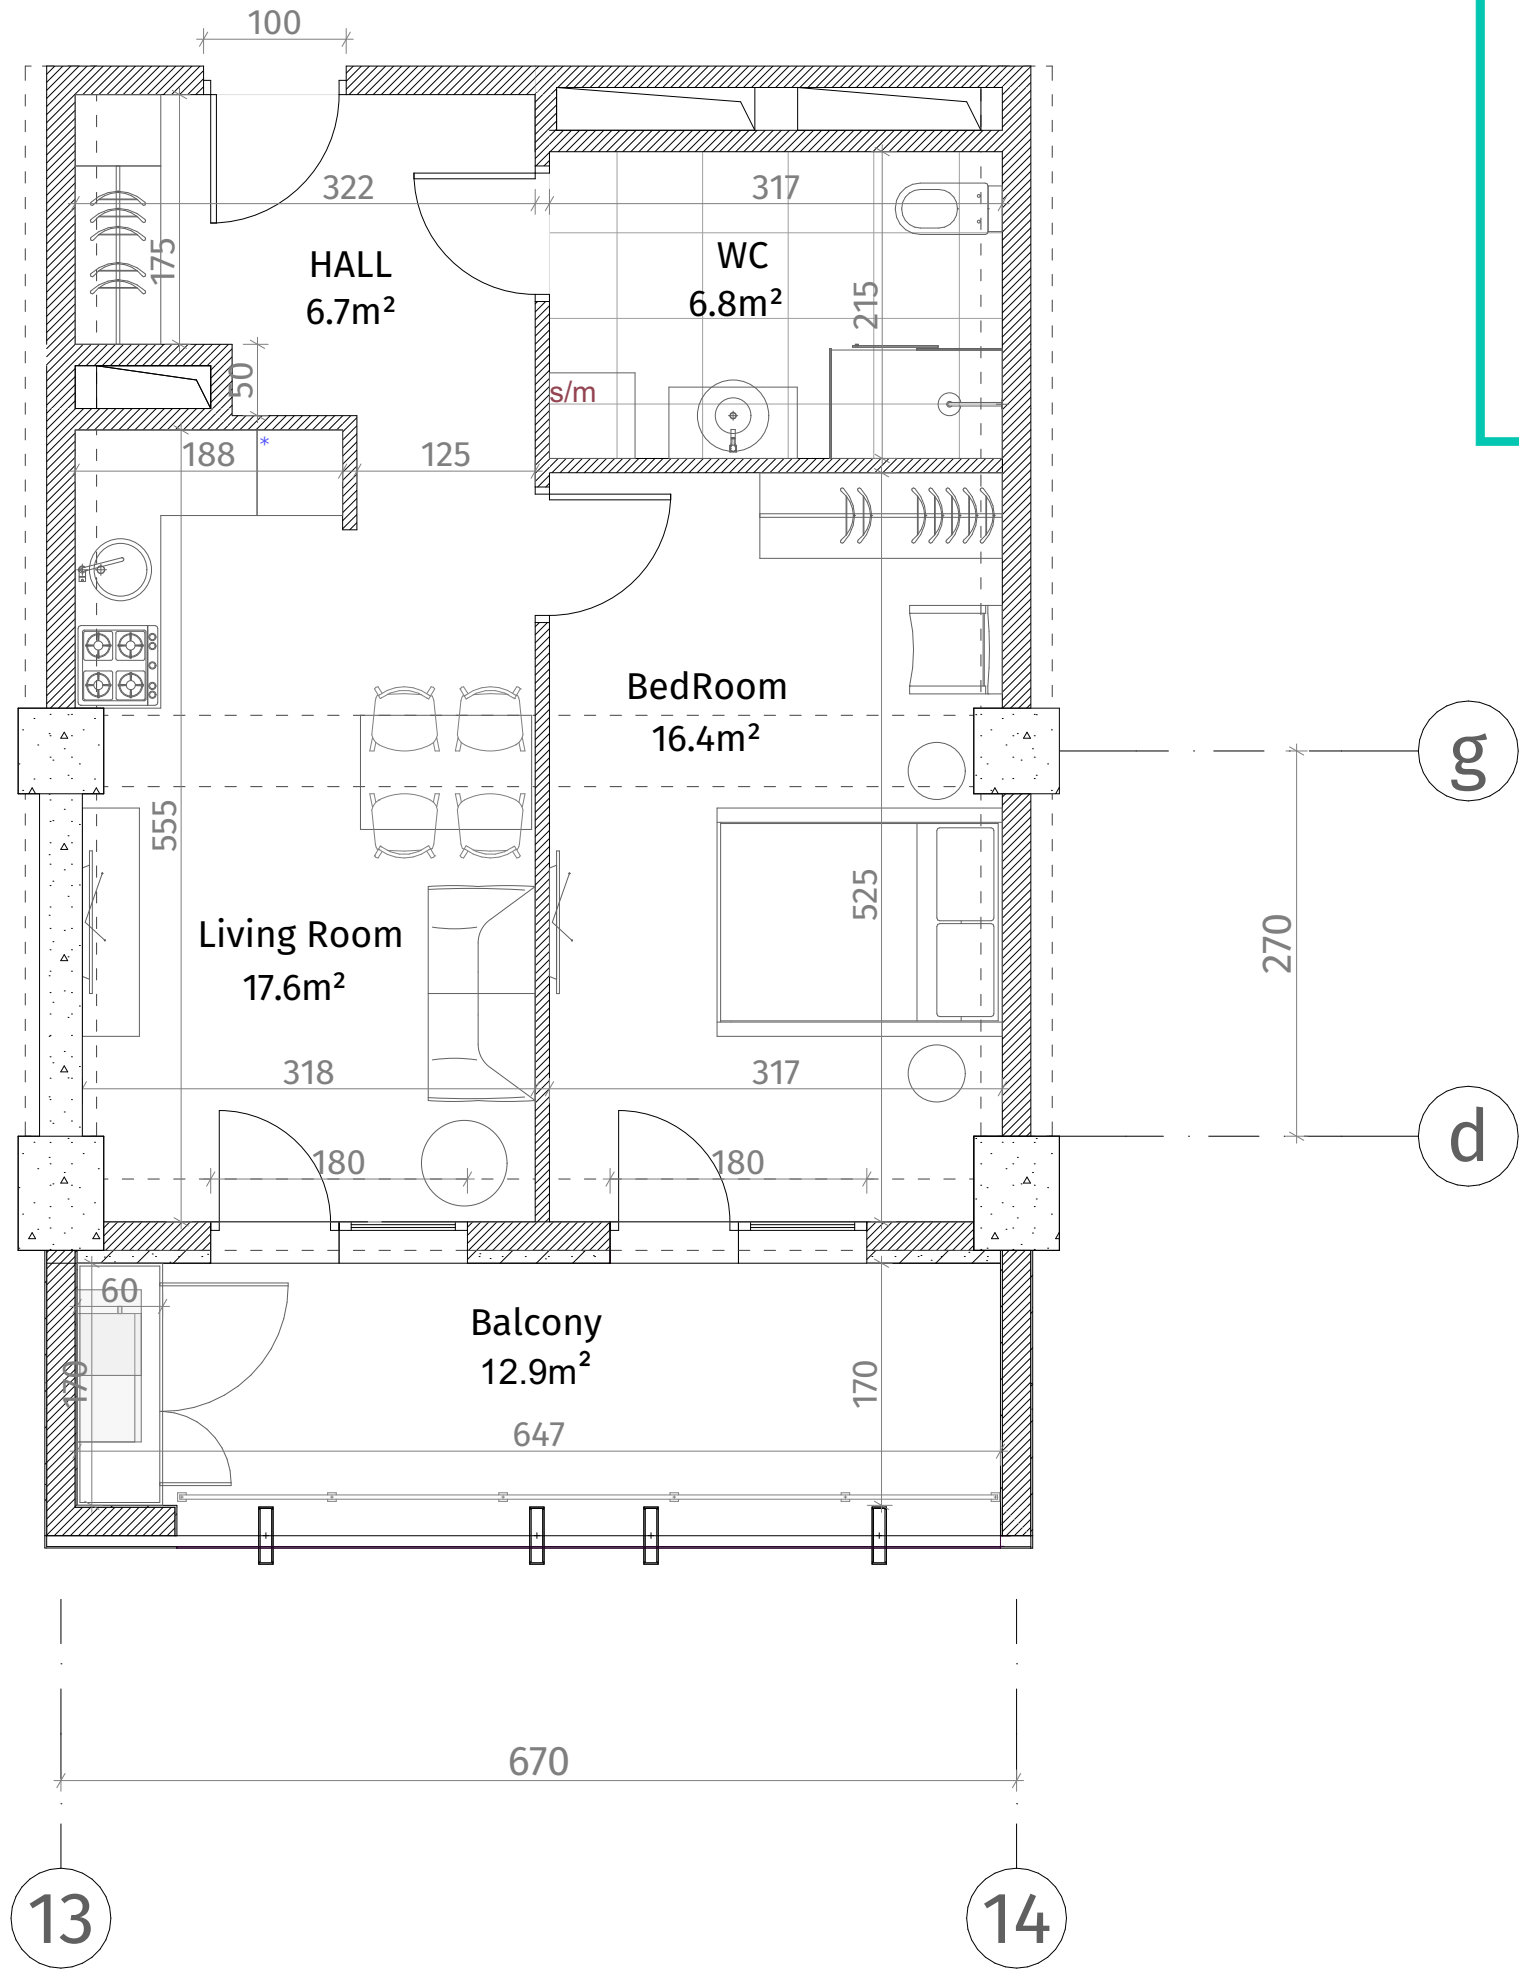

აქსელერაცია	
	კონკრეტული (პოლკონ, დიფრაქტ)
	ბლოკის კედელი (100-150-200 მმ)
	კიბედი (500-500 მმ)
	გამათანებელი
	თავსიერ-მუყაოს ფილა
	დარბაზის კარი
ჭრის სივრცე	
მოჭიმული იატაკიდან ჭრამდე: 2.85 მ.	
მოჭიმული იატაკიდან კიბელებამდე: 2.55 მ.	