


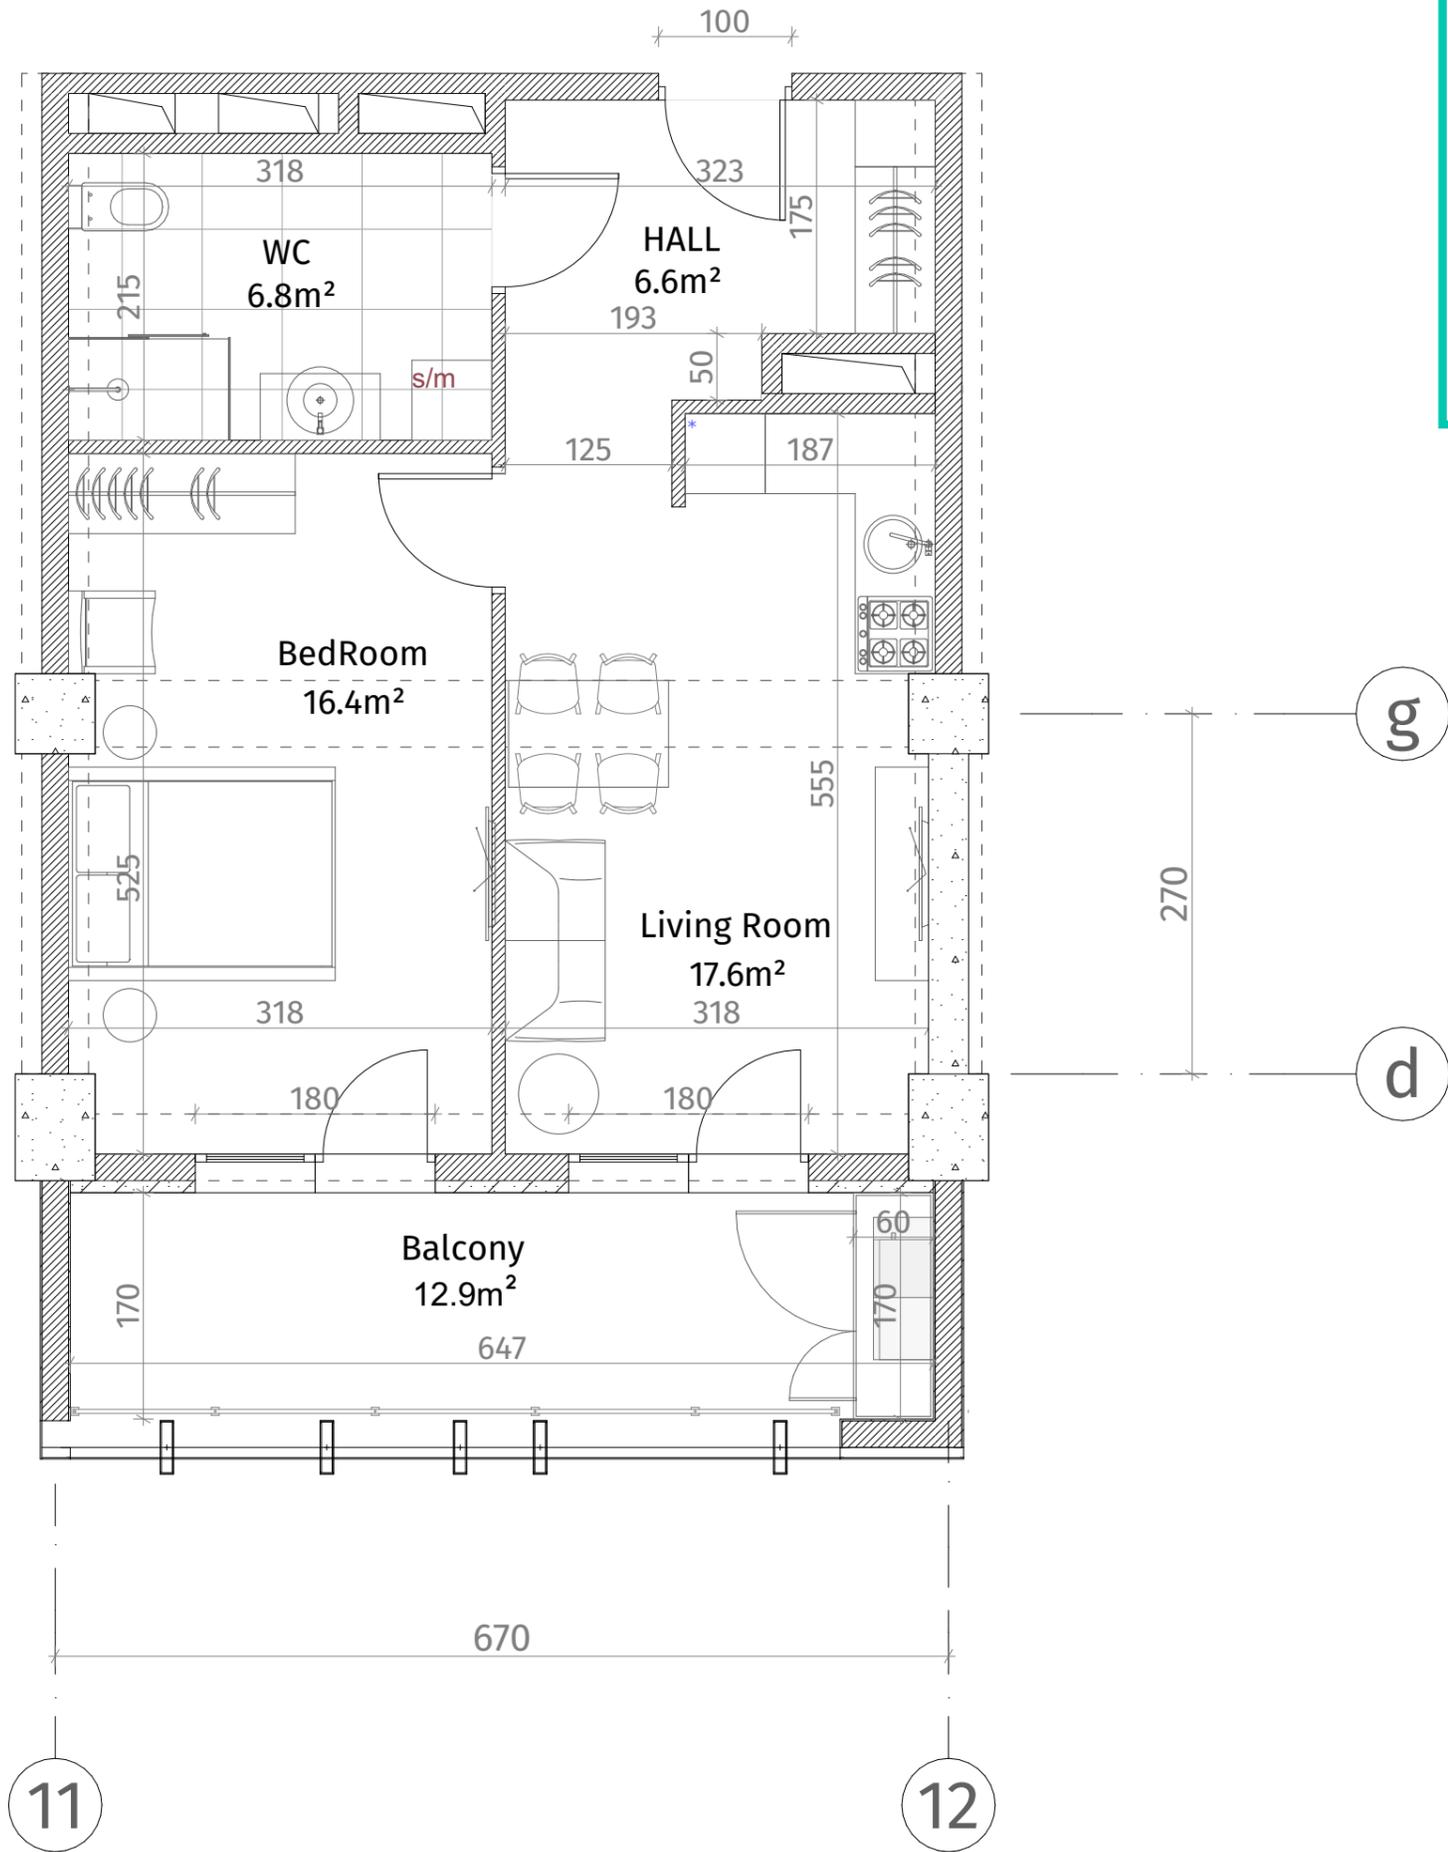

**თეთრი  
კვანახი**

ისანი პარკი  
ბლოკი B  
სართული 19  
ბინა #254  
48.7+12.9=61.6



აქსელერაცია	
	რკინა-ბეტონი (სტოლბი, ღრეზები)
	ბლოკის კედელი (100-150-200 მმ)
	რკინა (500-500 მმ)
	ბეტონის აღმნიშვნელი
	თაბაშირ-მუყაოს ფილა
	დაკორაბილი პანელი
ჭარის სიმაღლე	
მოჭიმული იბრაიდან ჭარამდე: 2.85 მ.	
მოჭიმული იბრაიდან რიგულამდე: 2.55 მ.	

