
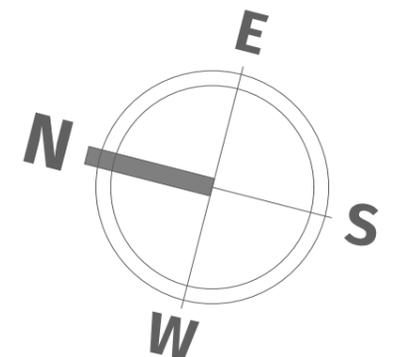
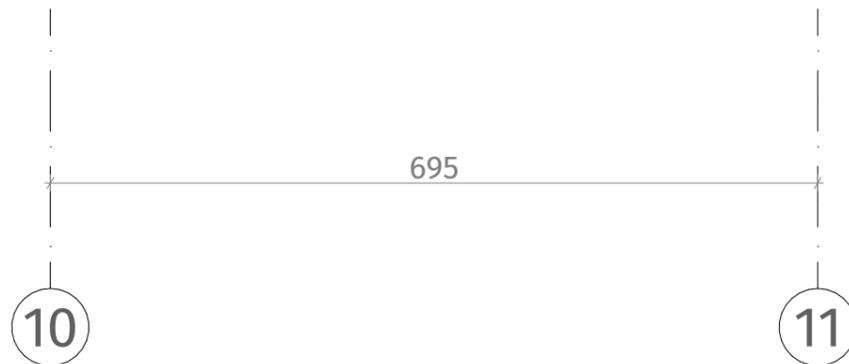
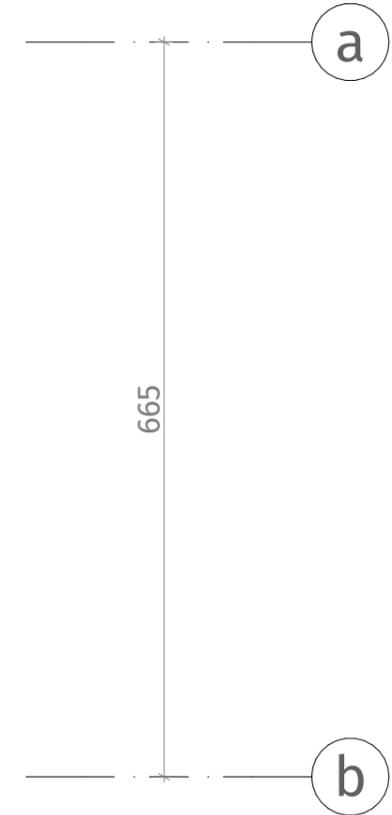


**თეთრი  
კვანახი**

ისანი პარკი  
ბლოკი B  
სართული 19  
ბინა #256  
101.4+23.5=124.9

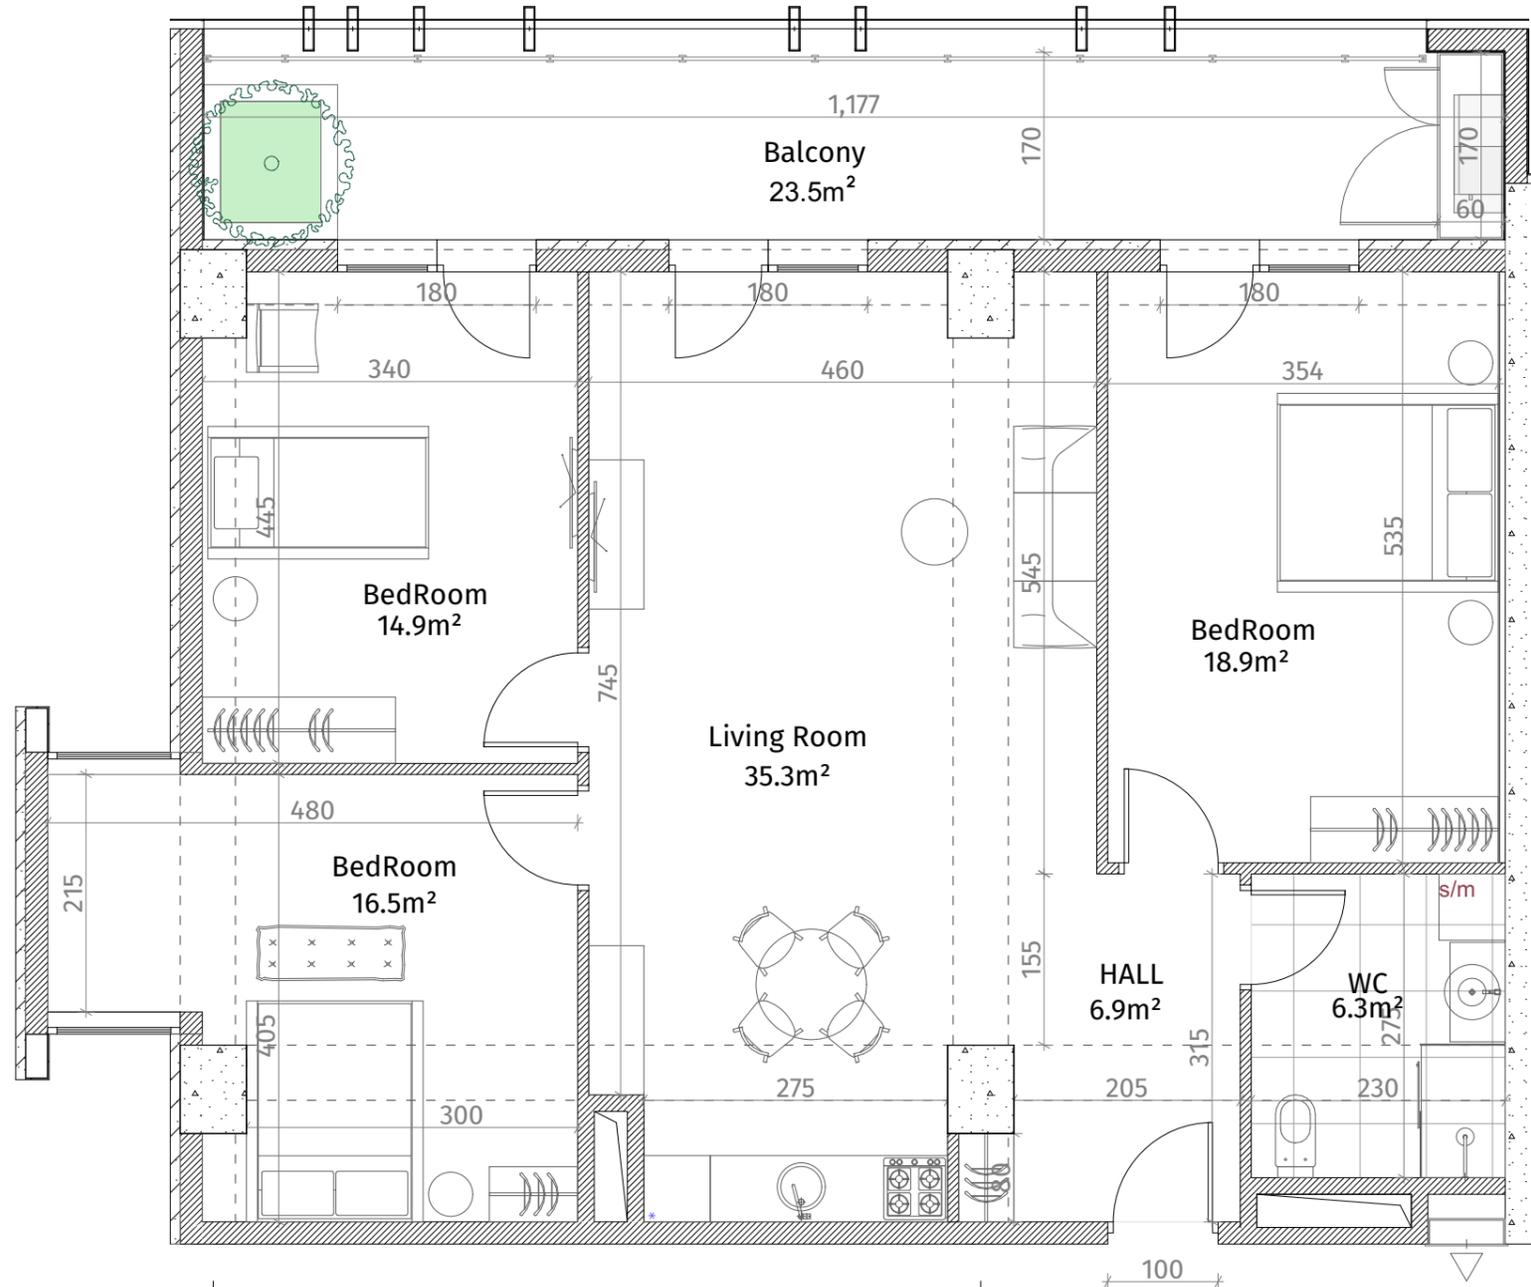

აქსელერაცია	
	რკინა-ბეტონი (კოლონა, დიფრაგმა)
	ბლოკის კედელი (100-150-200 მმ)
	რიგული (500-500 მმ)
	შახტის აღმნიშვნელი
	თაბაშირ-მუყაოს ფილა
	დეკორატიული პანელი
ვარის სიმაღლე	
მოვიწველი იბრაჰიმ ვარაშლა: 2.85 მ.	
მოვიწველი იბრაჰიმ რიგულაშლა: 2.55 მ.	