


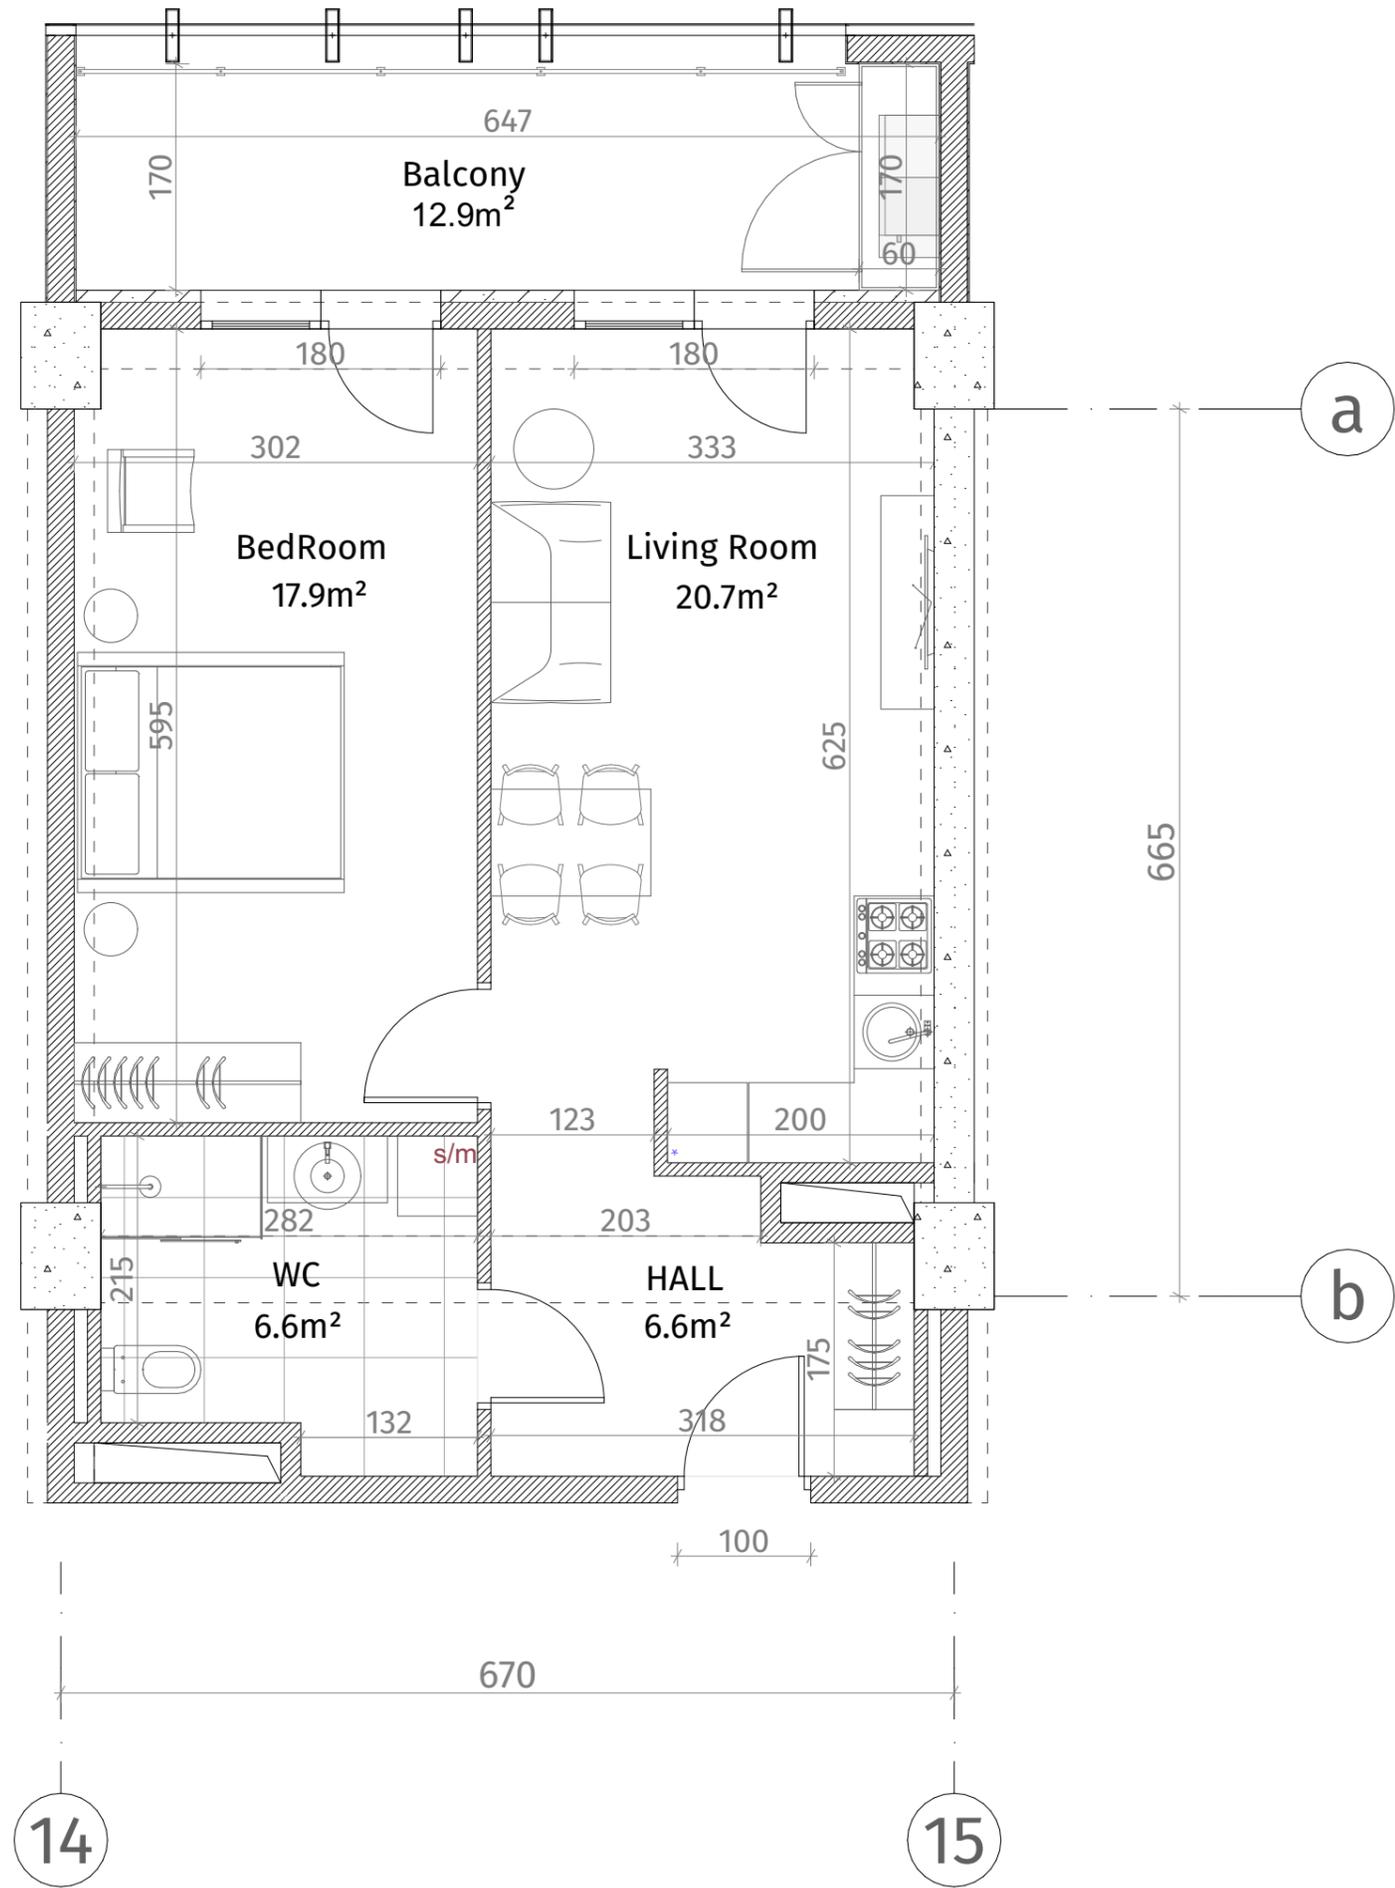

**თეთრი
კვანახი**

ისანი პარკი
ბლოკი B
სართული 19
ბინა #258
53.6+12.9=66.5



ექსპლიკაცია	
	კოლონა-ბაზონი (კოლონა, დიაფრაგმა)
	ბალკონის კედელი (100-150-200 მმ)
	კარგალი (500-500 მმ)
	ფანჯრის აღმნიშვნელი
	თაბაშირ-ფეხაოს ფილა
	დამკორაბიელი ჰანელი
ჰარის სიმაღლე	
მოჭიმული იატაკიდან ჰარამდე: 2.85 მ.	
მოჭიმული იატაკიდან კარგალამდე: 2.55 მ.	

